












PLANTA FASE I

ILUMINACIÓN

-  SIMON Downlight 725.22 NW  
Advance GENERAL blanco
-  SIMON Lighting FL+ 2x FSD  
36 G 13 MEF
-  Detector de presencia en  
techo DINUY DM TEC 001
-  Interruptor
-  Interruptor conmutado
-  Circuito eléctrico
-  Luminaria de emergencia  
HYDRA LD N2
-  Luminaria de emergencia  
HYDRA LD N6

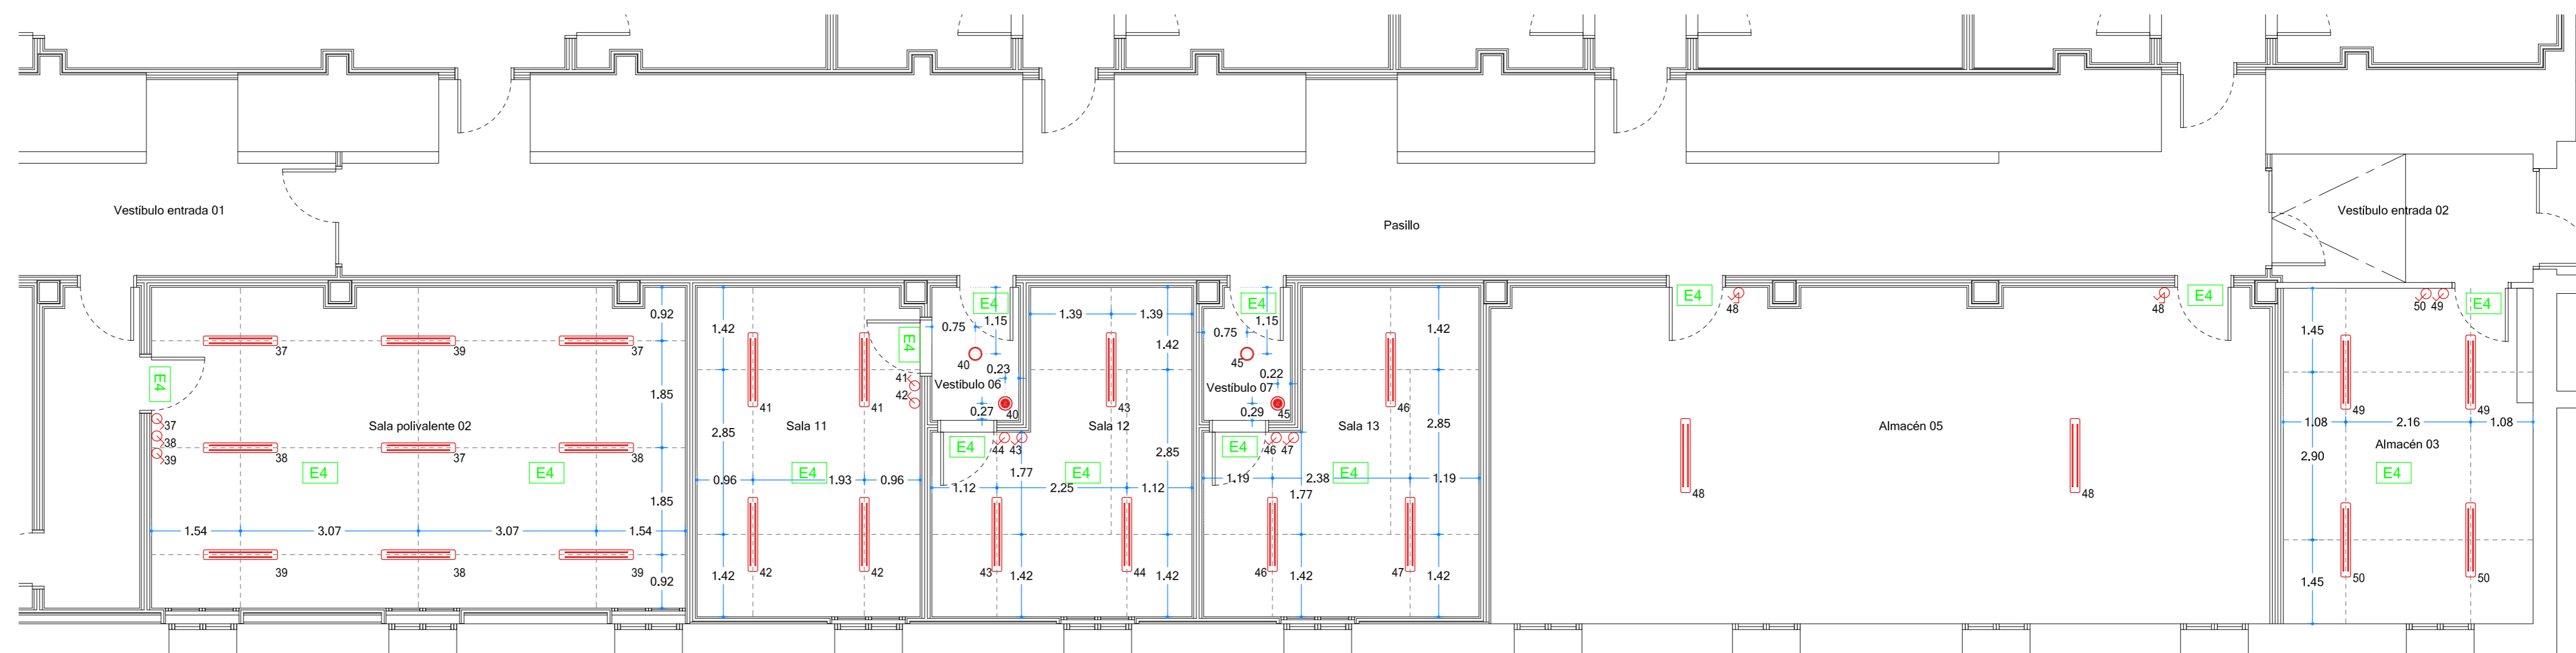

PLANTA FASE II

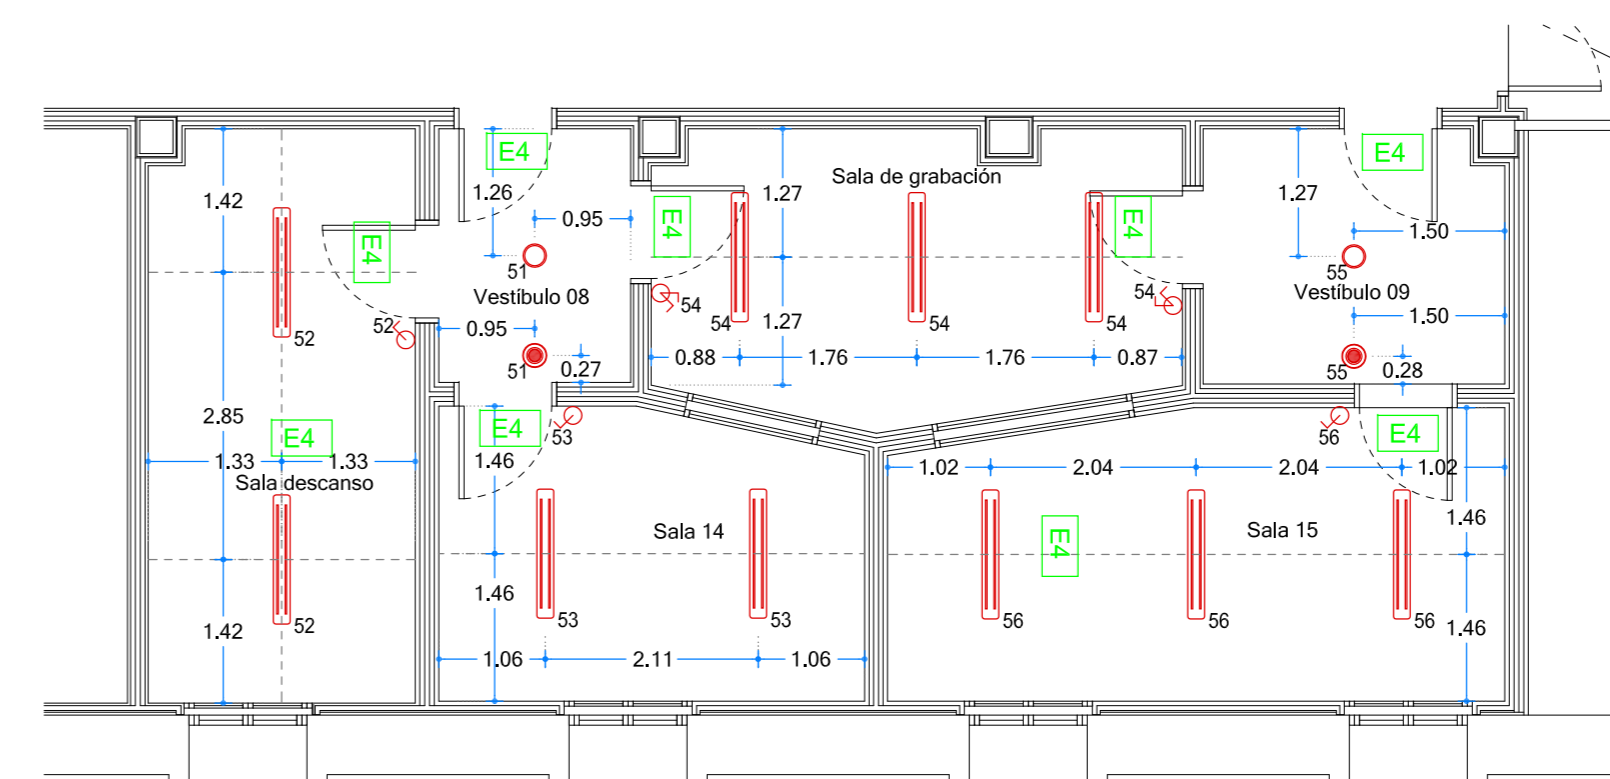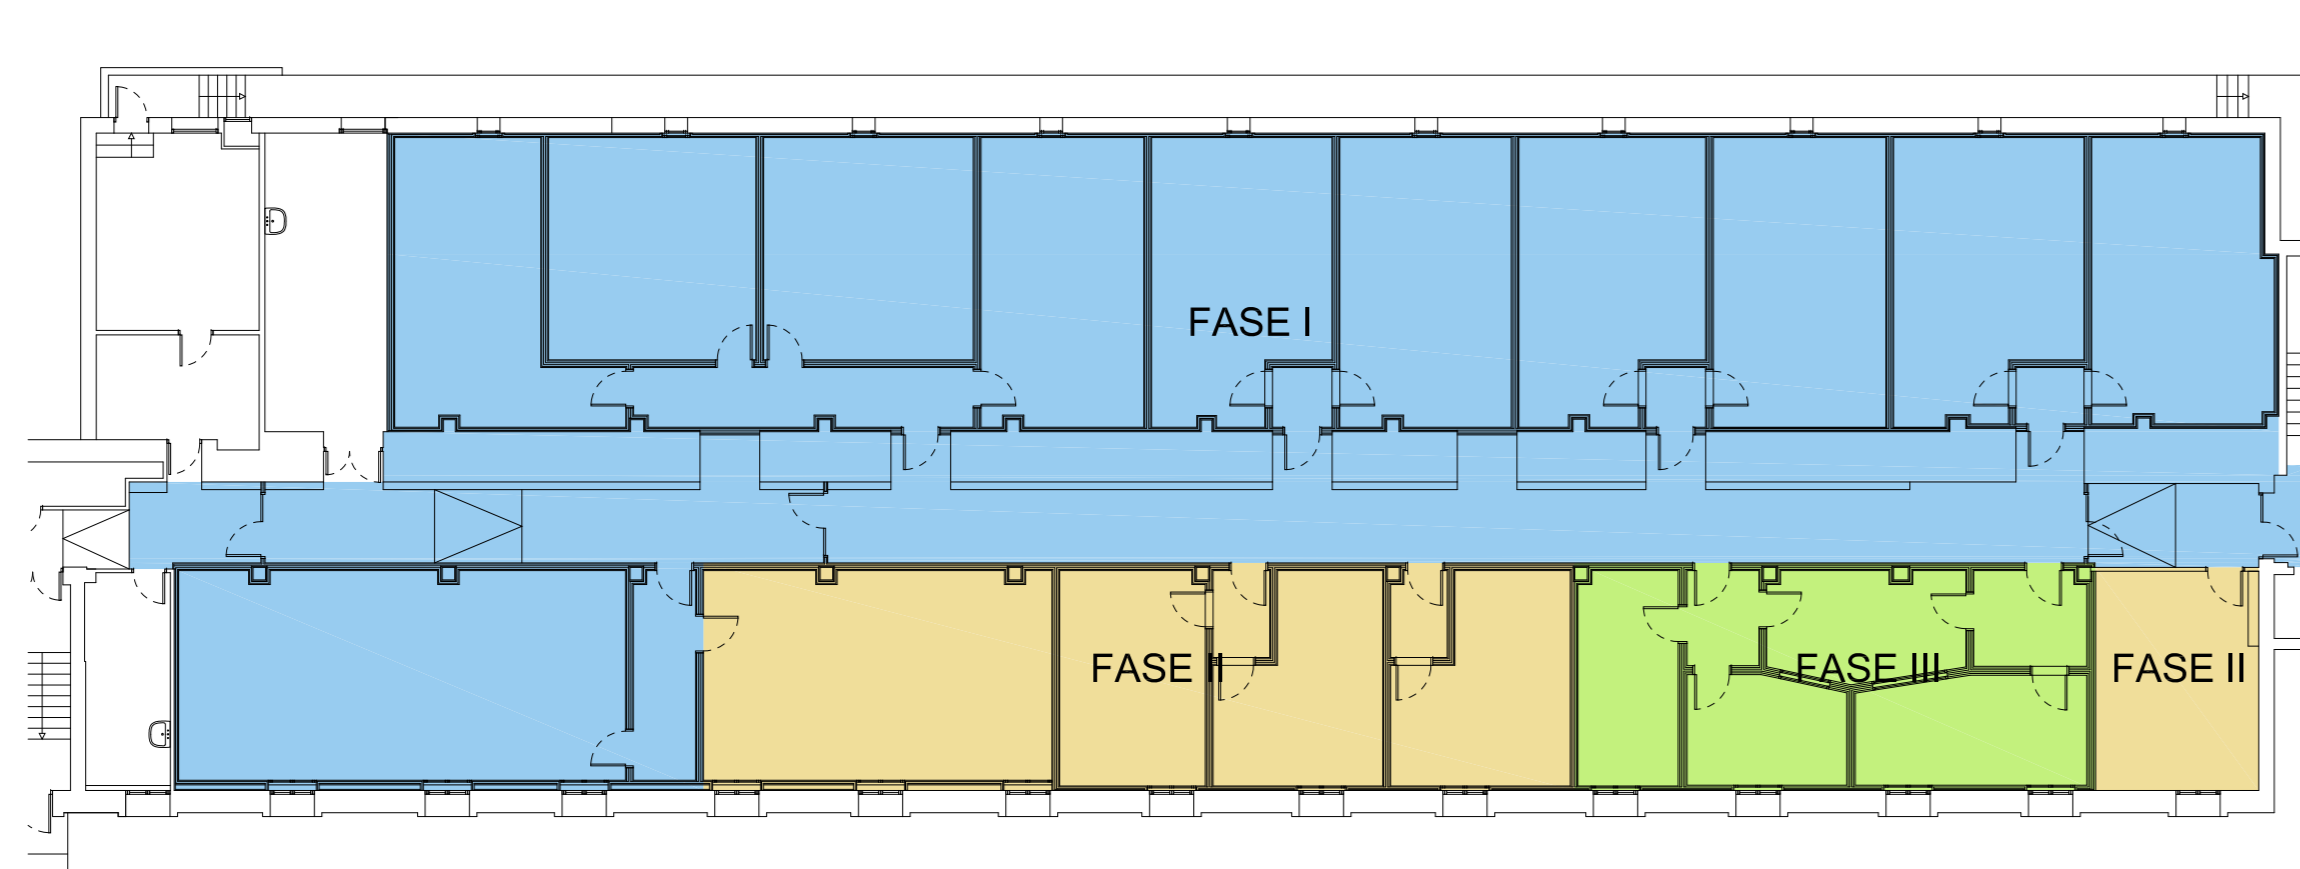

PLANTA FASE III