



Oñatiko Udala

**Oñatin Olabarrieta auzoa eta Ugarkalde
zona artean, bizikleta eta
oinezkoentzako ibilbidea egiteko
proiektua**

Proyecto de un itinerario peatonal y
ciclista entre el núcleo del barrio de
Olabarrieta y la zona urbana de
Ugarkalde en Oñati

2. Dokumentua – PLANOAK
Documento 2 – PLANOS

2015eko martxo
Marzo de 2015


2. DOKUMENTUA.- PLANOAK

DOCUMENTO 2.- PLANOS

ÍNDICE

DOCUMENTO 2.- PLANOS

- 1.- Situación y emplazamiento
- 2.- Planta general
- 3.- Estado actual
- 4.- Definición Geométrica
 - 4.1.- Planta
 - 4.2.- Secciones Tipo
 - 4.3.- Perfiles Transversales
- 5.- Estructuras
 - 5.1.- Planta General
 - 5.2.- Muros
- 6.- Drenaje
 - 6.1.- Planta
 - 6.2.- Planta y Secciones
 - 6.3.- Secciones y Detalles
- 7.- Alumbrado
 - 7.1.- Planta
 - 7.2.- Secciones y Detalles
- 8.- Señalización-Balizamiento-Sistemas de Contención
- 9.- Servicios Afectados
- 10.- Fases de Obra-Desvíos Provisionales
- 11.- Expropiaciones, ocupaciones y servidumbres
 - 11.1.- Planta

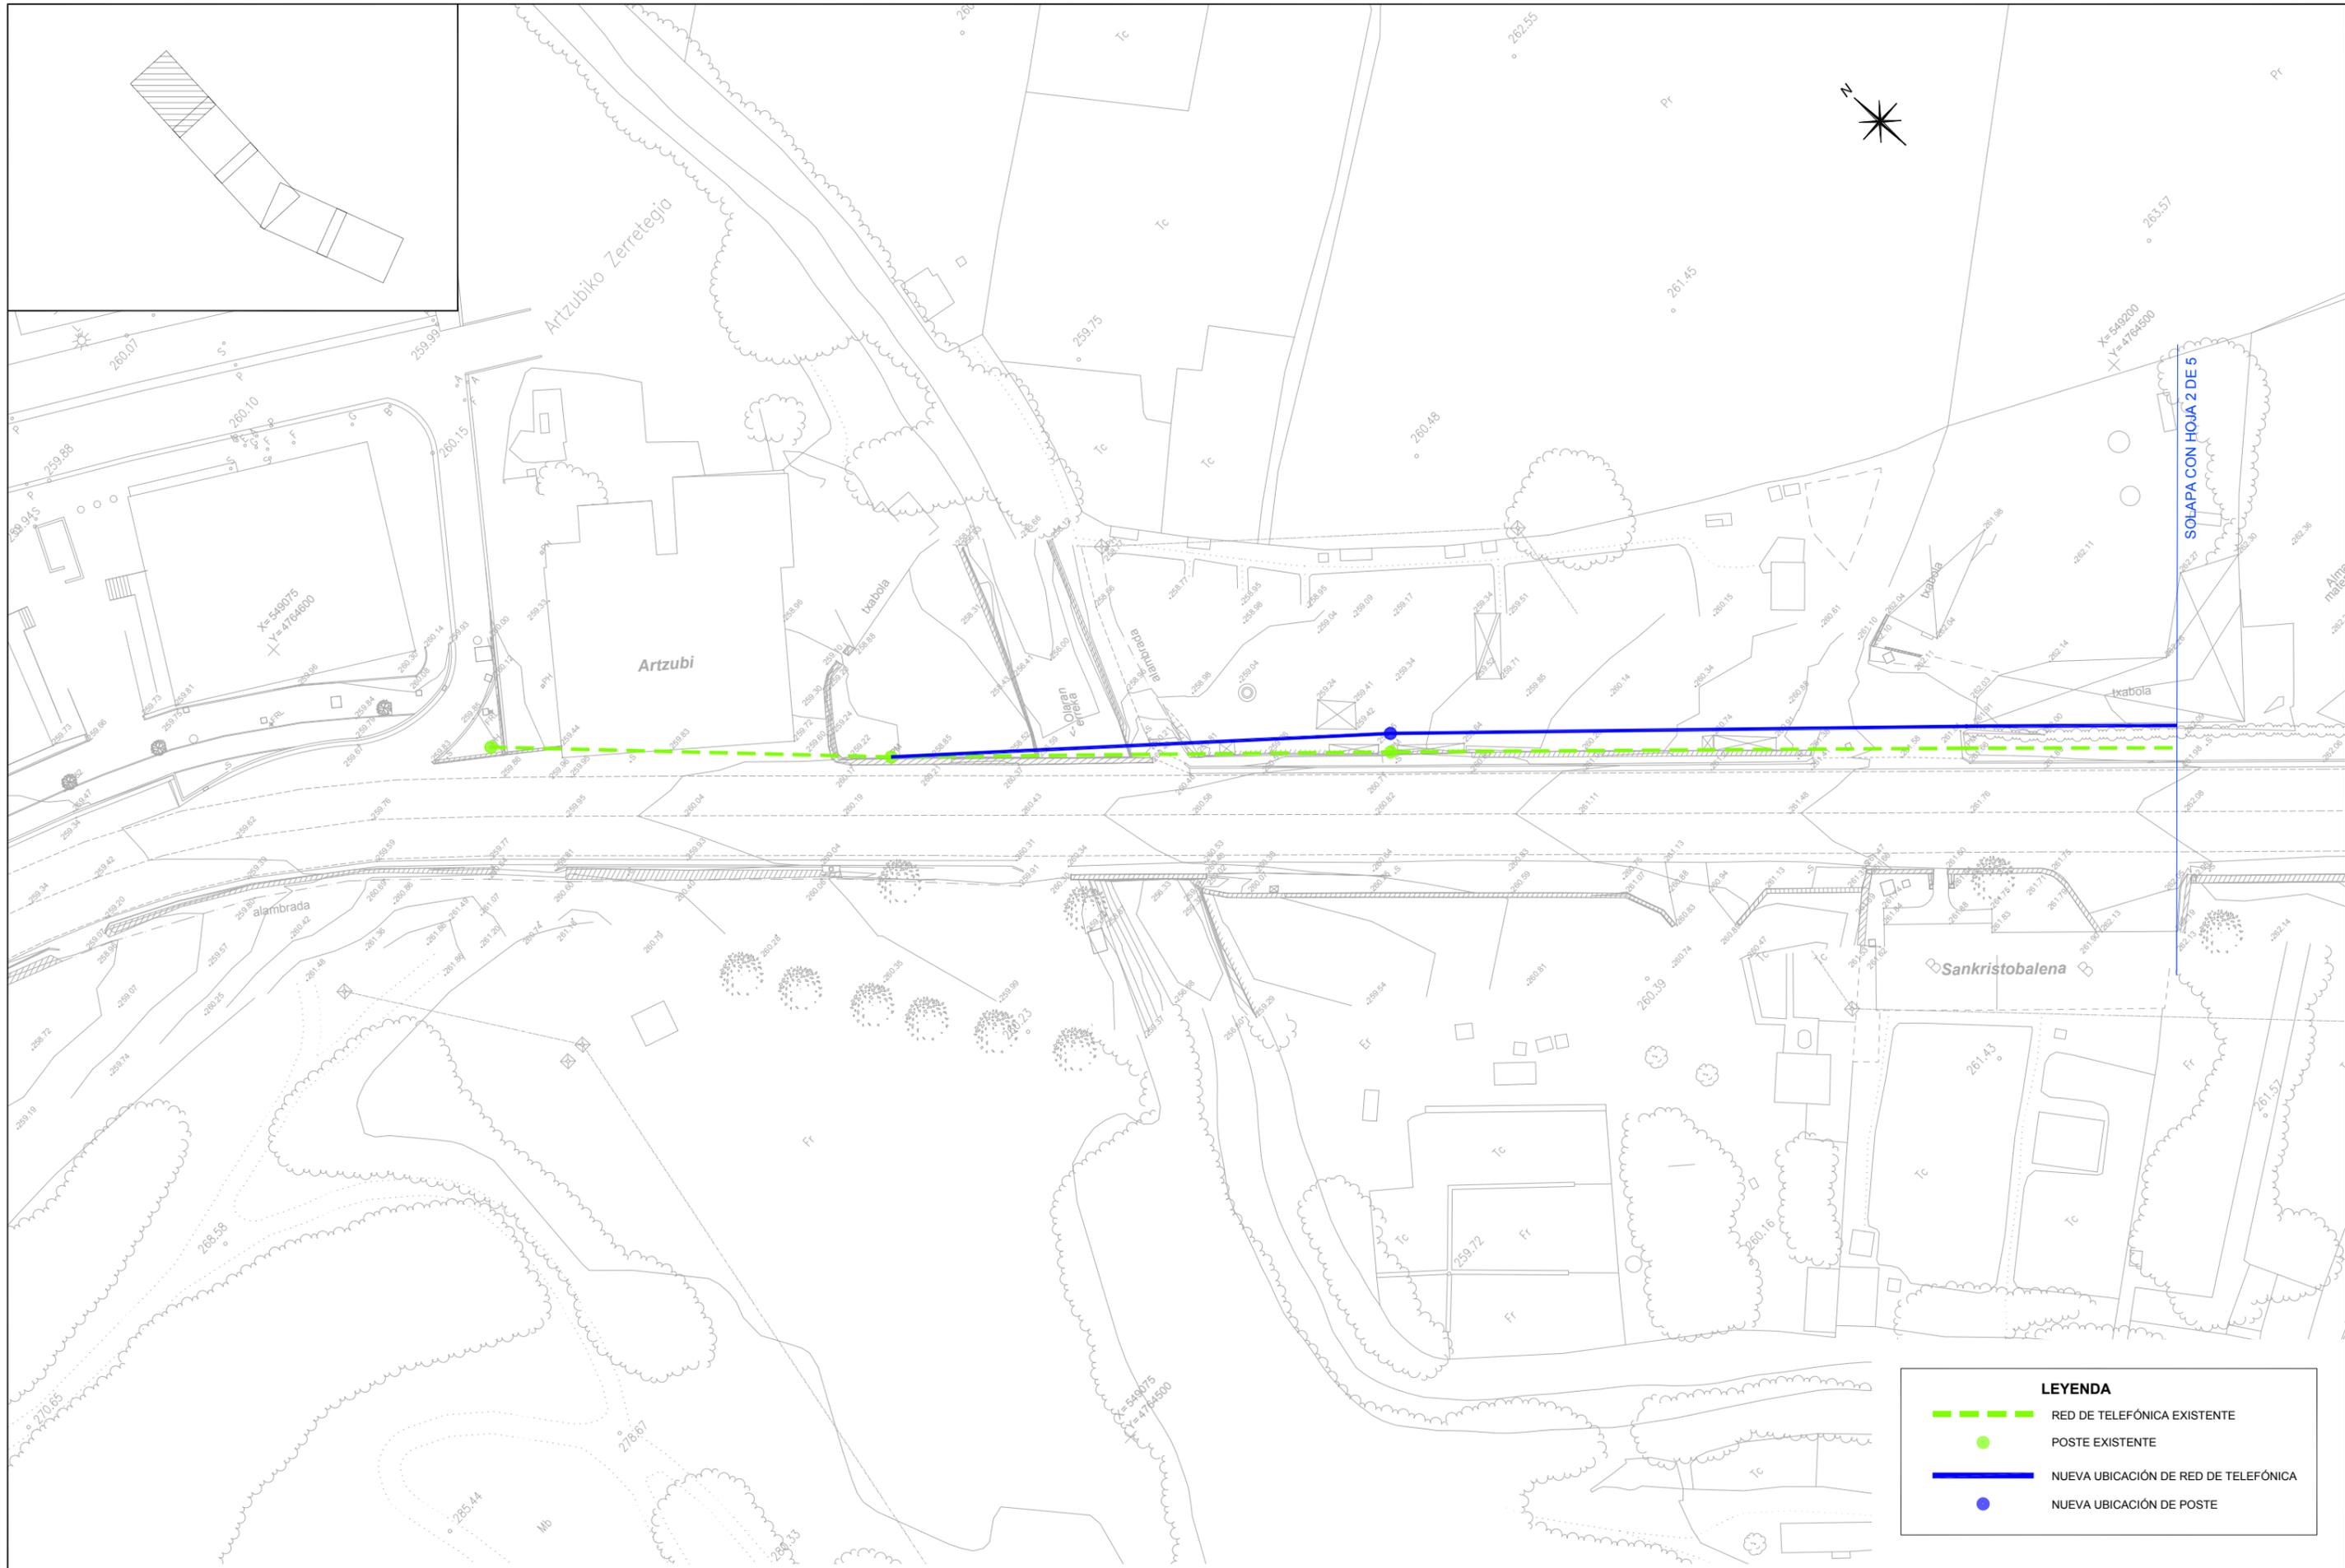


SOLAPA CON HOJA 2 DE 5

LEYENDA	
	RED DE TELEFÓNICA EXISTENTE
	POSTE EXISTENTE
	NUEVA UBICACIÓN DE RED DE TELEFÓNICA
	NUEVA UBICACIÓN DE POSTE

1/250
1/500

ERAGINDAKO ZERBITZUAK - TELEFONIA
OINPLANOA
SERVICIOS AFECTADOS - TELEFONIA
PLANTA

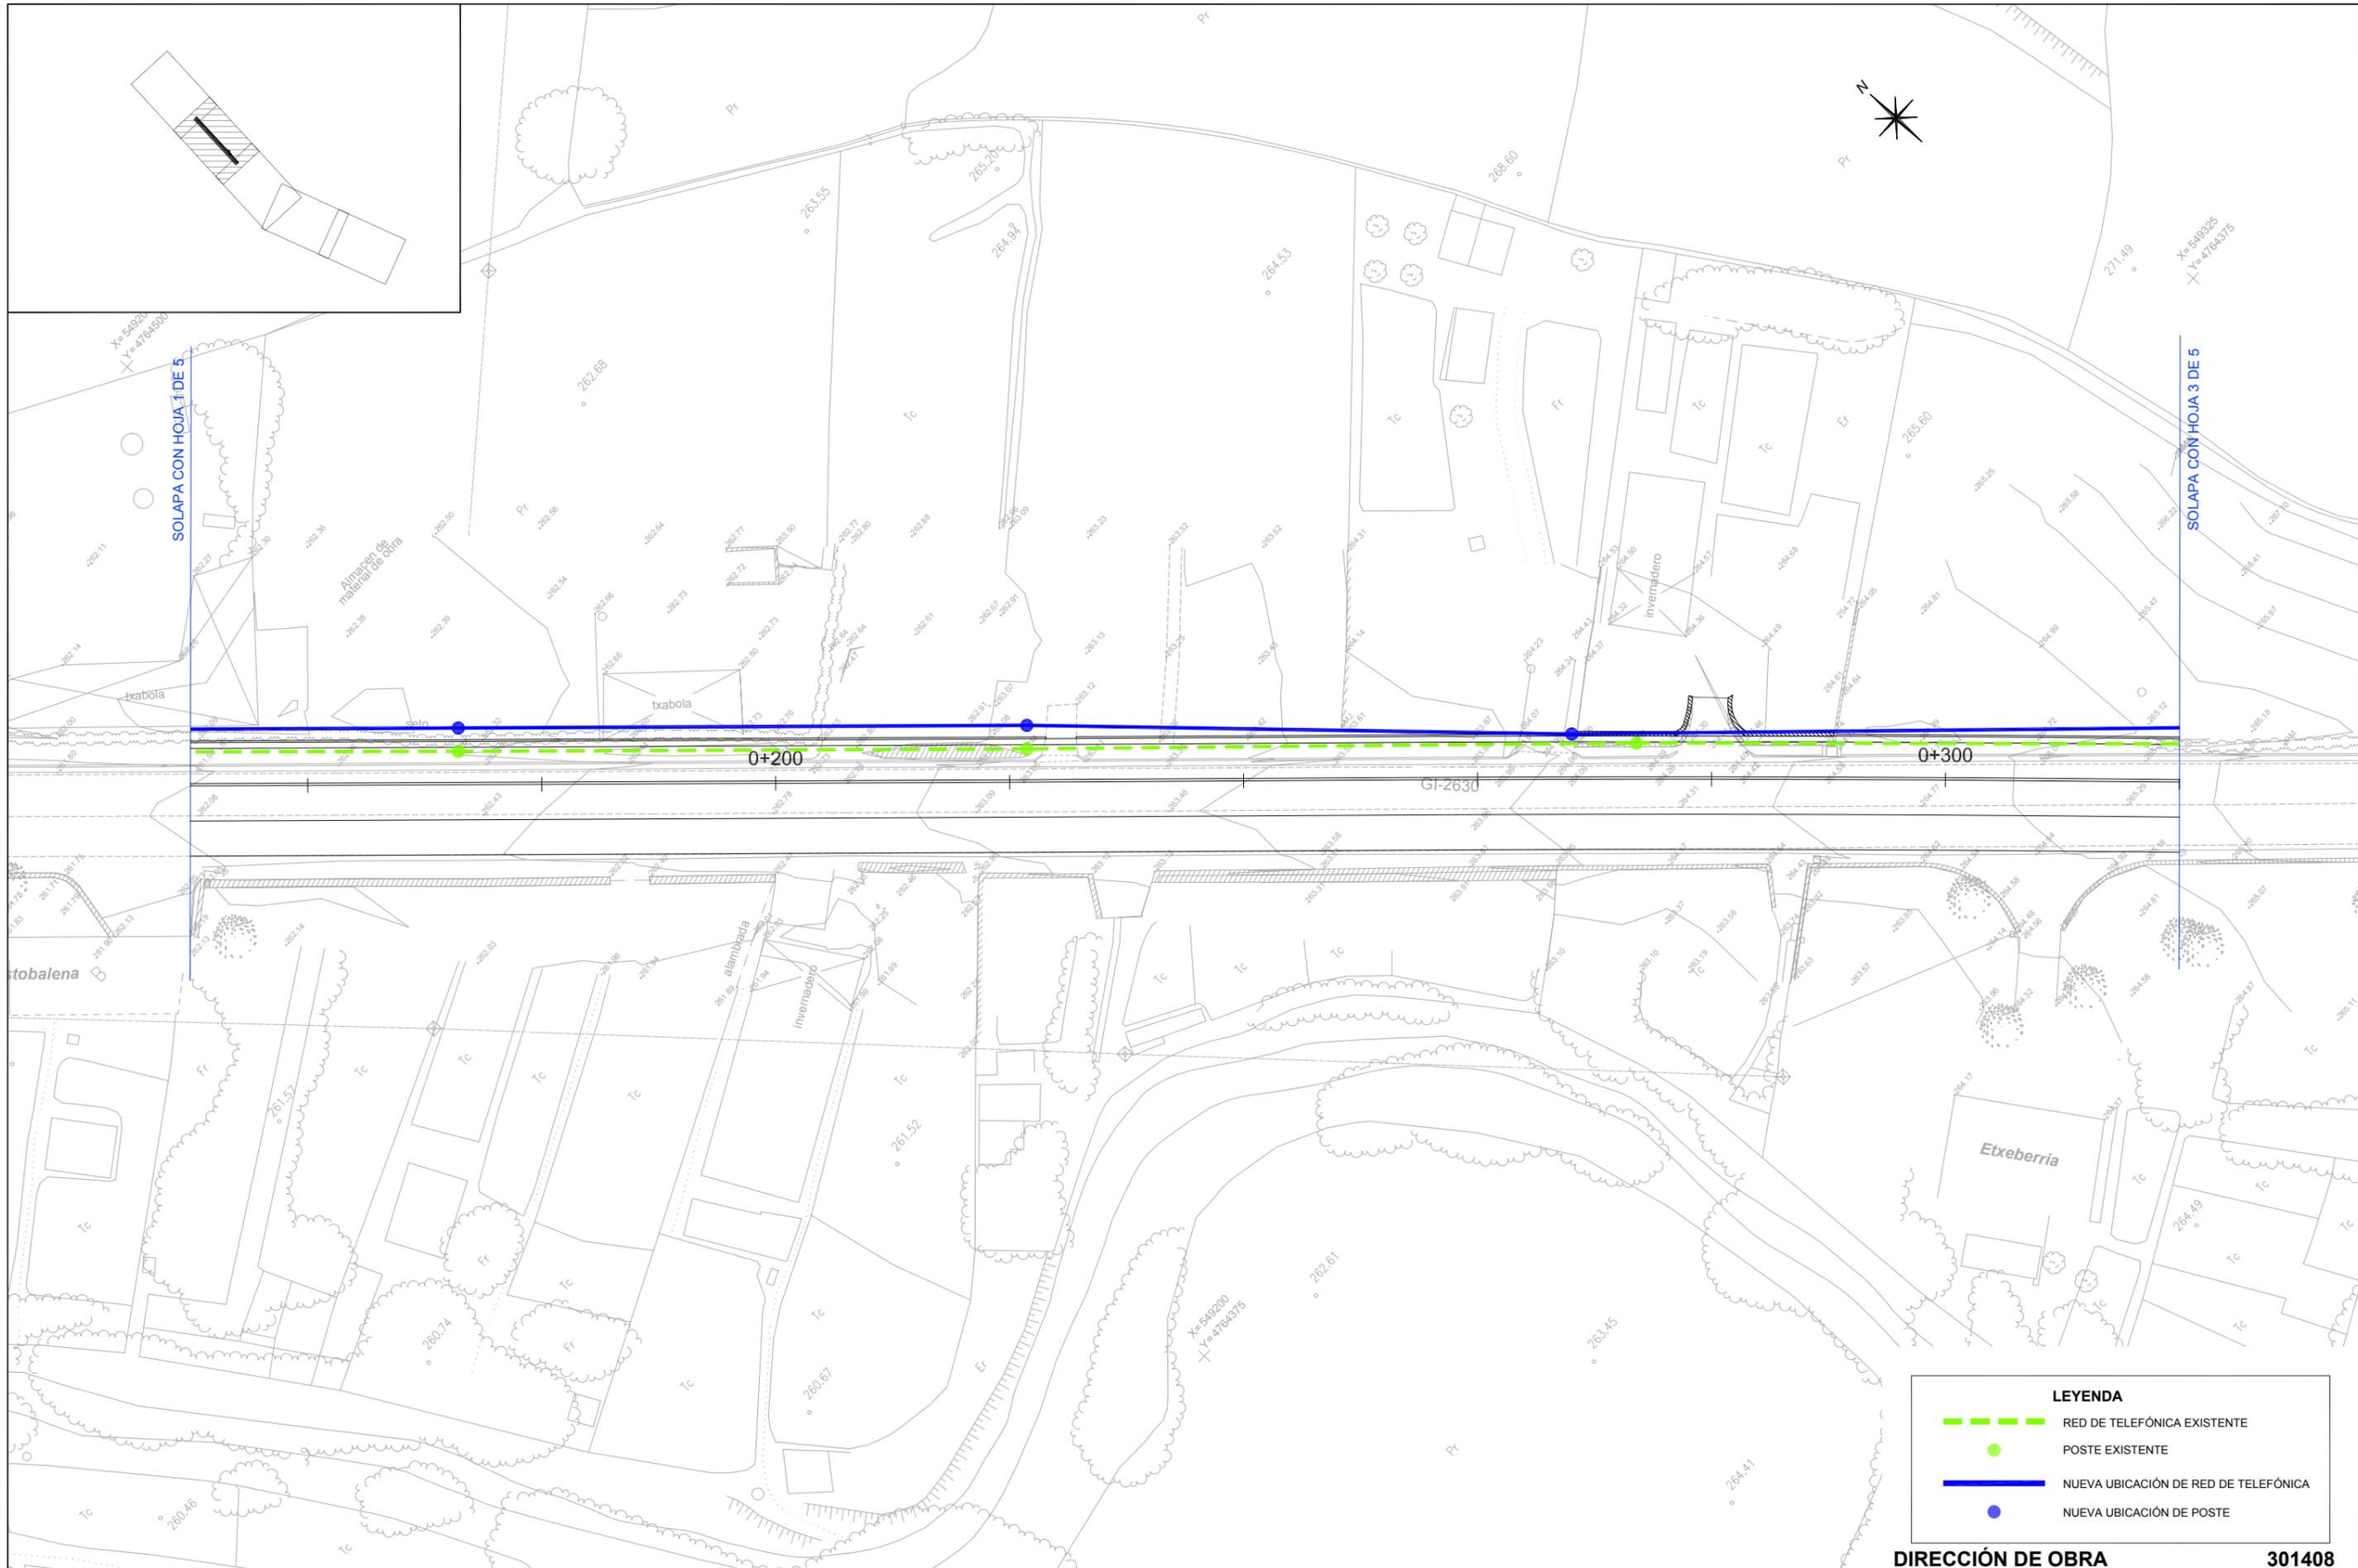

LEYENDA	
	RED DE TELEFÓNICA EXISTENTE
	POSTE EXISTENTE
	NUEVA UBICACIÓN DE RED DE TELEFÓNICA
	NUEVA UBICACIÓN DE POSTE

DIRECCIÓN DE OBRA **301408**

ERAGILEA PROMOTOR

OÑATI KO UDALA



AYUNTAMIENTO DE OÑATI

PROIEKTUAREN EGILEA
AUTOR DEL PROYECTO

Alvaro Arrieta

ALVARO ARRIETA
Ingeniero C.C. y P. Colegiado Nº 8.044



sestra
INGENIERÍA Y ARQUITECTURA

C.2014.12

DATA / FECHA

2015eko MARTXOIA
MARZO 2015

IZENBURUA / TÍTULO

**OÑATIN OLABARRIETA AUZOA ETA UGARKALDE ZONA ARTEAN,
BIZIKLETA ETA OINEZKOENTZAKO IBILBIDEA EGITEKO PROIEKTUA**

PROYECTO DE UN ITINERARIO PEATONAL Y CICLISTA ENTRE EL NÚCLEO DEL BARRIO DE OLABARRIETA Y LA ZONA URBANA DE UGARKALDE EN OÑATI

ESKALA(K)
ESCALA(S)

(DIN A-1) 1/250
(DIN A-3) 1/500

IZENDEPENA
DESIGNACIÓN

**ERAGINDAKO ZERBITZUAK - TELEFONIKA
OINPLANOA**

SERVICIOS AFECTADOS - TELEFONICA PLANTA


Zbka/ Nº

9-A
(2/5)



LEYENDA

- RED DE TELEFÓNICA EXISTENTE
- POSTE EXISTENTE
- NUEVA UBICACIÓN DE RED DE TELEFÓNICA
- NUEVA UBICACIÓN DE POSTE

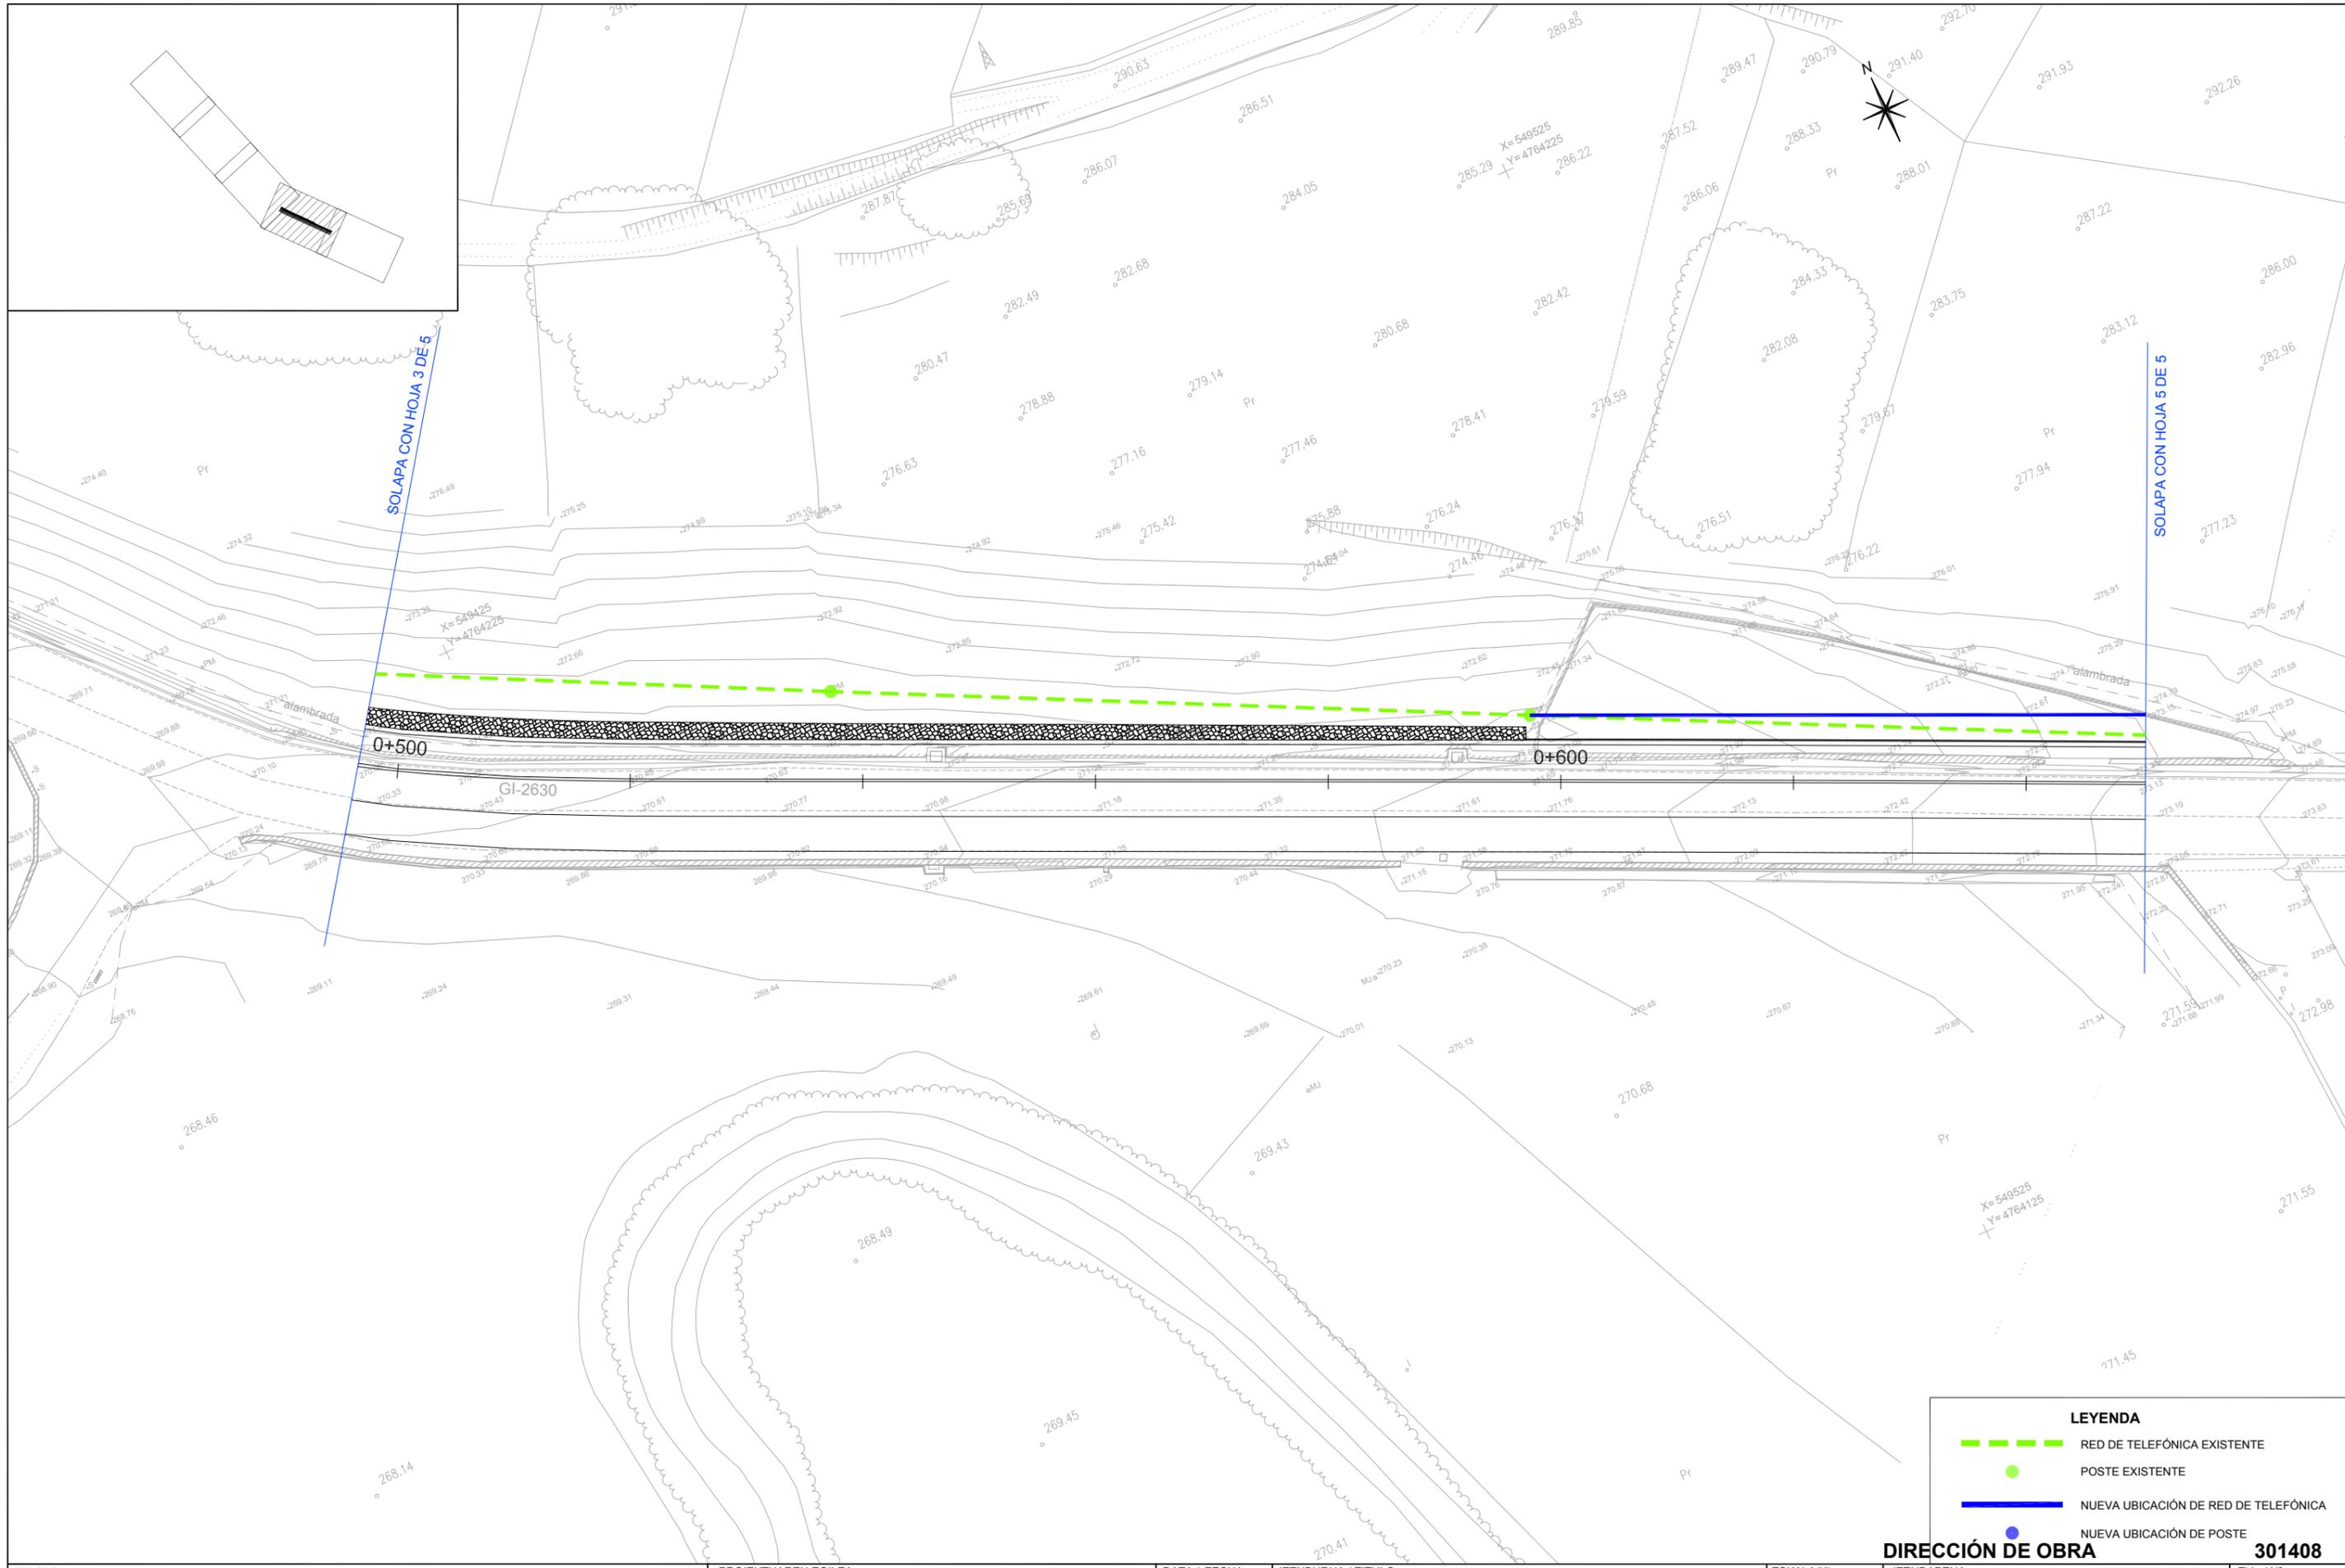

LEYENDA

	RED DE TELEFÓNICA EXISTENTE
	POSTE EXISTENTE
	NUEVA UBICACIÓN DE RED DE TELEFÓNICA
	NUEVA UBICACIÓN DE POSTE

DIRECCIÓN DE OBRA **301408**


ERAGILEA PROMOTOR	<p>OÑATIKO UDALA AYUNTAMIENTO DE OÑATI</p>	<p>PROIEKTUAREN EGILEA AUTOR DEL PROYECTO</p> <p><i>Alvaro Arrieta</i> ALVARO ARRIETA Ingeniero C.C. y P. Colegiado Nº 8.044</p>	<p>sestra INGENIERÍA Y ARQUITECTURA</p>	DATA / FECHA	IZENBURUA / TITULO	ESKALA(K) ESCALA(S)	Izendapena DESIGNACIÓN	Zbka/ Nº
				2015eko MARTXOA MARZO 2015	<p>OÑATIN OLABARRIETA AUZOA ETA UGARKALDE ZONA ARTEAN, BIZIKLETA ETA OINEZKOENTZAKO IBILBIDEA EGITEKO PROIEKTUA</p> <p>PROYECTO DE UN ITINERARIO PEATONAL Y CICLISTA ENTRE EL NÚCLEO DEL BARRIO DE OLABARRIETA Y LA ZONA URBANA DE UGARKALDE EN OÑATI</p>	(DIN A-1) 1/250 (DIN A-3) 1/500	<p>ERAGINDAKO ZERBITZUAK - TELEFONIKA OINPLANOA</p> <p>SERVICIOS AFECTADOS - TELEFONICA PLANTA</p>	9-A (4/5)




LEYENDA	
	RED DE TELEFÓNICA EXISTENTE
	POSTE EXISTENTE
	NUEVA UBICACIÓN DE RED DE TELEFÓNICA
	NUEVA UBICACIÓN DE POSTE

DIRECCIÓN DE OBRA **301408**

ERAGILEA PROMOTOR	OÑATIKO UDALA	AYUNTAMIENTO DE OÑATI	PROIEKTUAREN EGILEA AUTOR DEL PROYECTO ALVARO ARRIETA Ingeniero C.C. y P. Colegiado Nº 8.044	 INGENIERÍA Y ARQUITECTURA	C.2014.12	DATA / FECHA 2015eko MARTXOA MARZO 2015	IZENBURUA / TITULO OÑATIN OLABARRIETA AUZOA ETA UGARKALDE ZONA ARTEAN, BIZIKLETA ETA OINEZKOENTZAKO IBILBIDEA EGITEKO PROIEKTUA PROYECTO DE UN ITINERARIO PEATONAL Y CICLISTA ENTRE EL NÚCLEO DEL BARRIO DE OLABARRIETA Y LA ZONA URBANA DE UGARKALDE EN OÑATI	ESKALA(K) ESCALA(S) (DIN A-1) 1/250 (DIN A-3) 1/500	IZENDAPENA DESIGNACIÓN ERAGINDAKO ZERBITZUAK - TELEFONIKA OINPLANOA SERVICIOS AFECTADOS - TELEFONICA PLANTA	Zbka/ Nº 9-A (5/5)
-------------------	----------------------	-----------------------	---	-------------------------------	-----------	---	--	--	--	---------------------------------

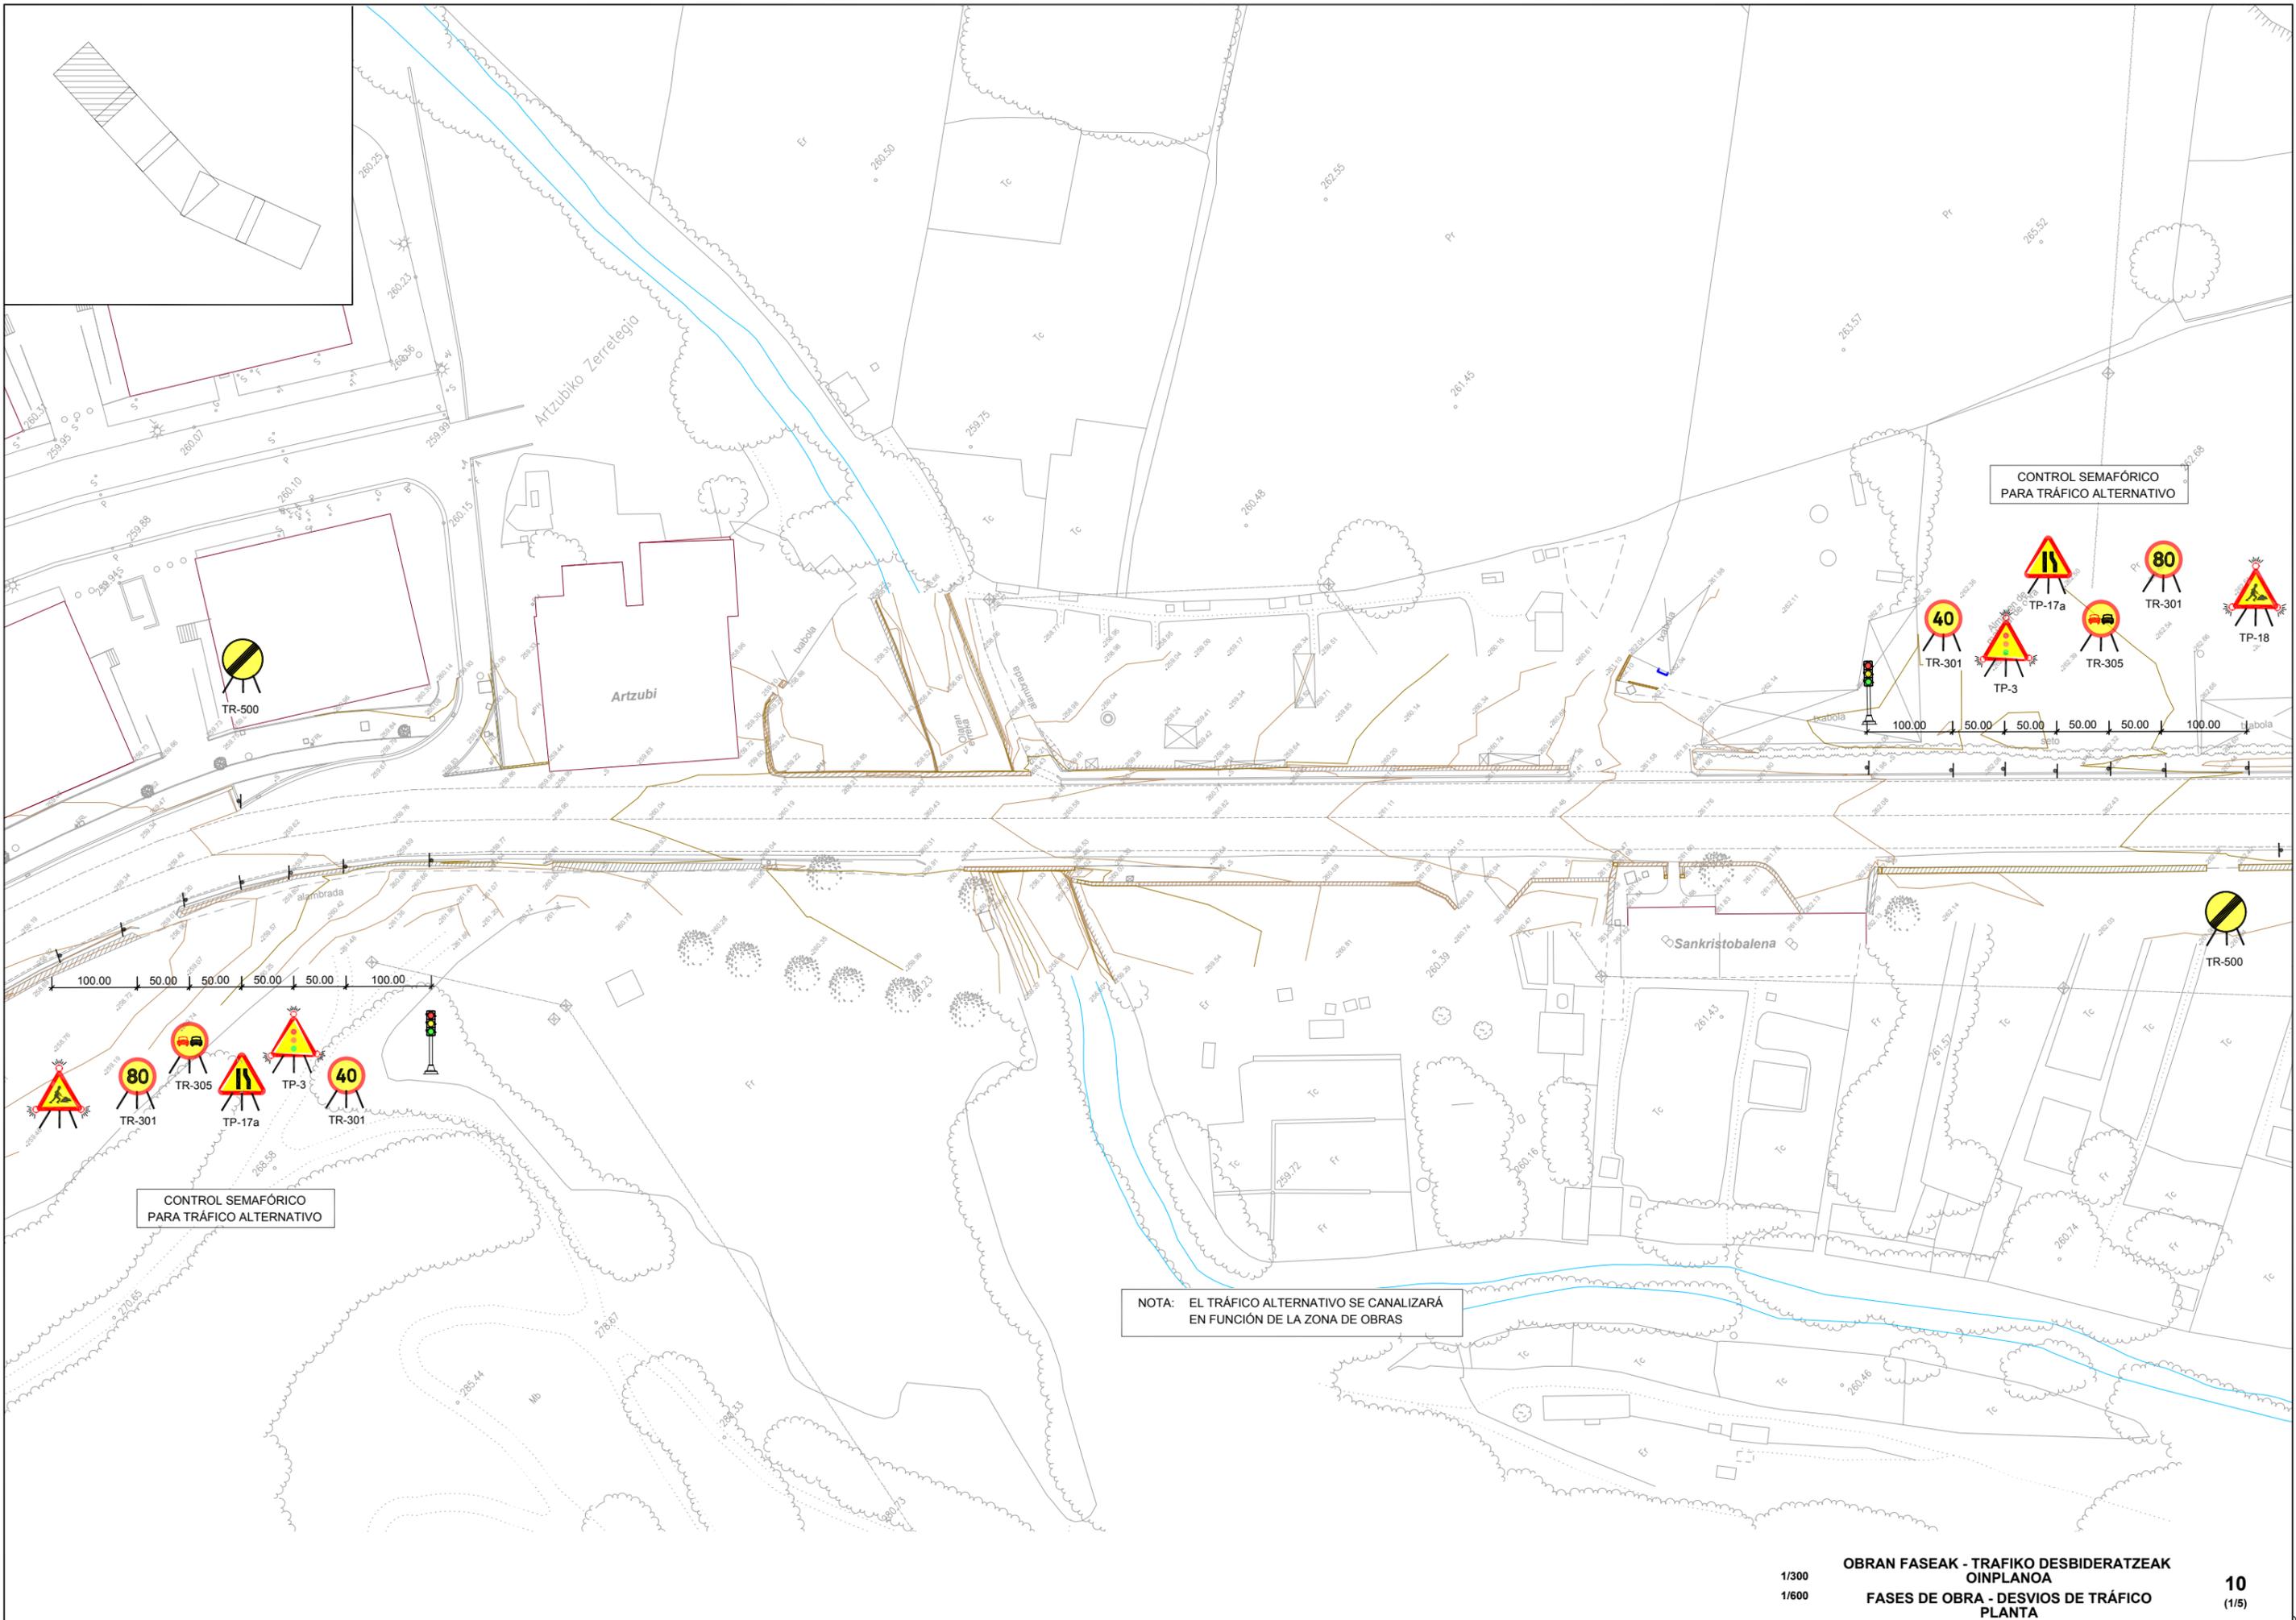


CONTROL SEMAFÓRICO
PARA TRÁFICO ALTERNATIVO

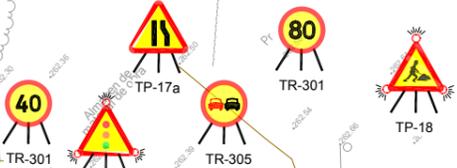


100.00 50.00 50.00 50.00 50.00 100.00

CONTROL SEMAFÓRICO
PARA TRÁFICO ALTERNATIVO

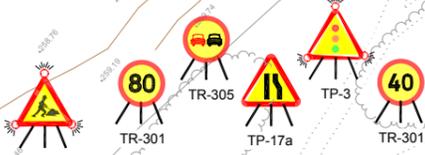

NOTA: EL TRÁFICO ALTERNATIVO SE CANALIZARÁ
EN FUNCIÓN DE LA ZONA DE OBRAS

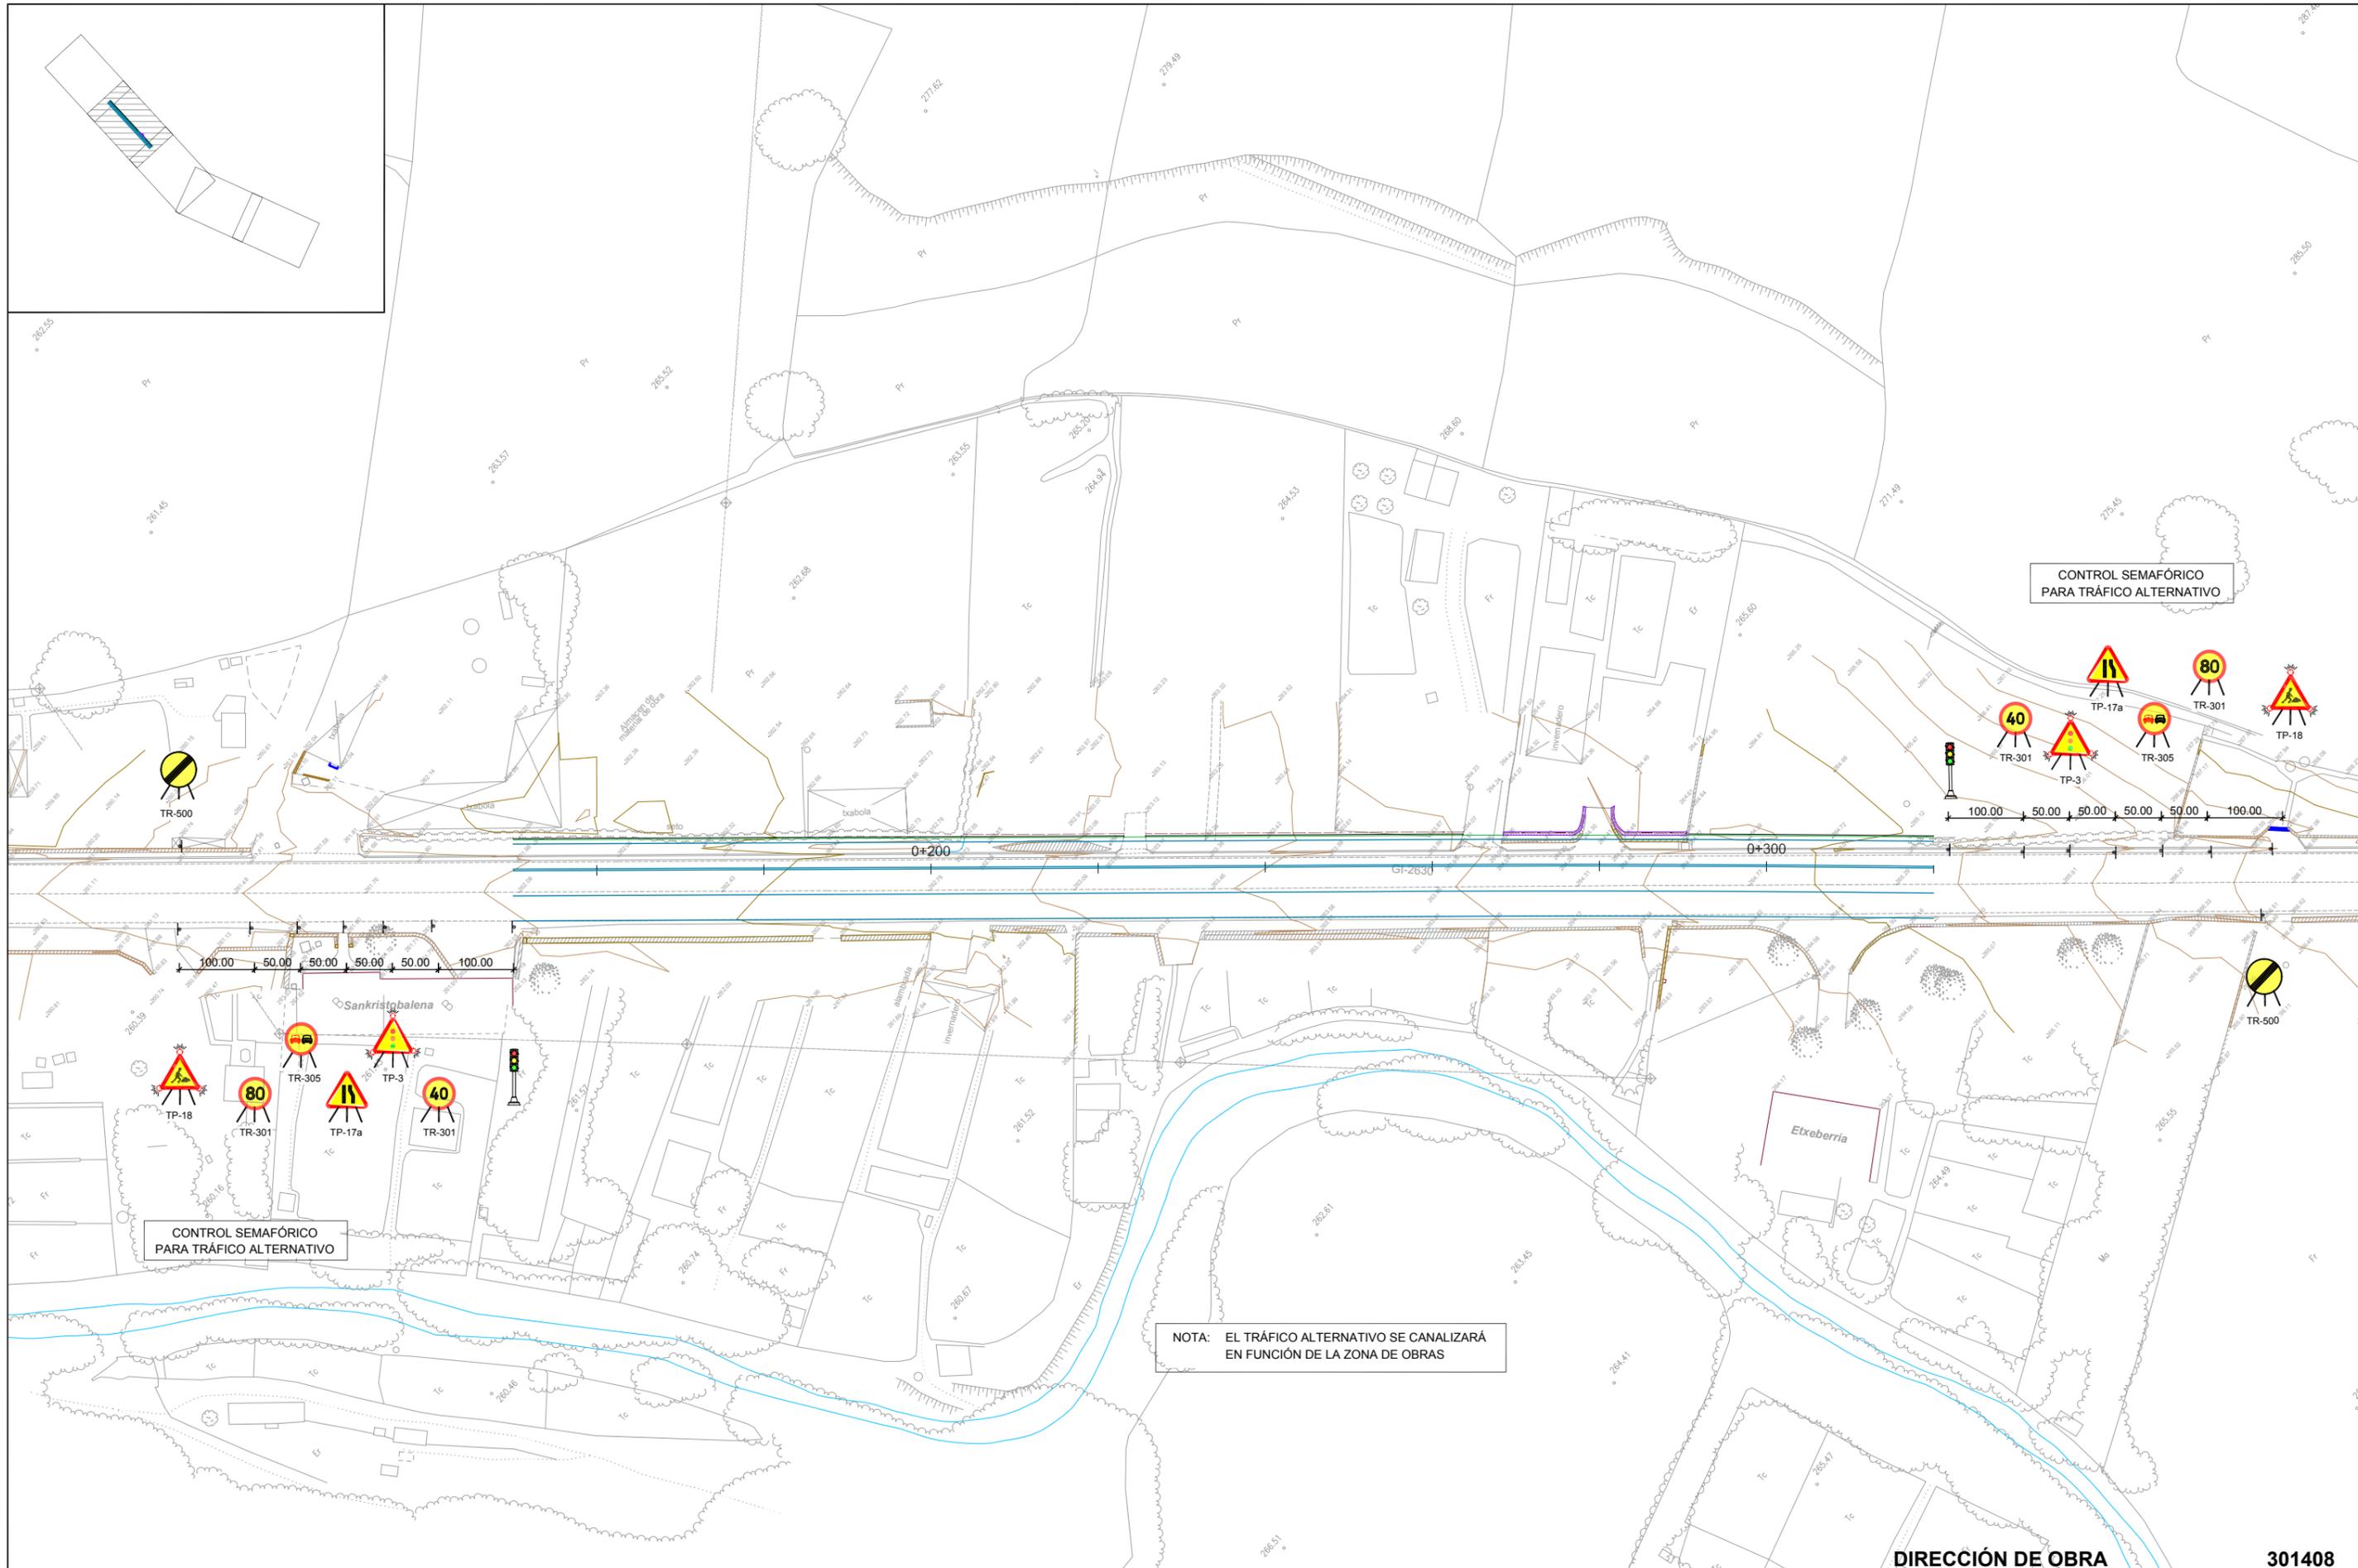


CONTROL SEMAFÓRICO
PARA TRÁFICO ALTERNATIVO

CONTROL SEMAFÓRICO
PARA TRÁFICO ALTERNATIVO

NOTA: EL TRÁFICO ALTERNATIVO SE CANALIZARÁ
EN FUNCIÓN DE LA ZONA DE OBRAS

DIRECCIÓN DE OBRA **301408**


ERAGILEA PROMOTOR OÑATIKO UDALA	 AYUNTAMIENTO DE OÑATI	PROIEKTUAREN EGILEA AUTOR DEL PROYECTO  ALVARO ARRIETA Ingeniero C.C. y P. Colegiado N° 8.044	 INGENIERÍA Y ARQUITECTURA C.201412	DATA / FECHA 2015eko MARTXOA MARZO 2015 IZENBURUA / TÍTULO OÑATIN OLABARRIETA AUZOA ETA UGARKALDE ZONA ARTEAN, BIZIKLETA ETA OINEZKOENTZAKO IBILBIDEA EGITEKO PROIEKTUA PROYECTO DE UN ITINERARIO PEATONAL Y CICLISTA ENTRE EL NÚCLEO DEL BARRIO DE OLABARRIETA Y LA ZONA URBANA DE UGARKALDE EN OÑATI	ESKALA(K) ESCALA(S) (DIN A-1) S/E (DIN A-3) S/E	IZENDAPENA DESIGNACIÓN OBRA FASEAK - TRAFIKO DESBIDERATZEAK OINPLANOA FASES DE OBRA - DESVIOS DE TRÁFICO PLANTA	Zbka/ N° 10-A (2/5)
---	---	--	--	--	--	---	--------------------------------------

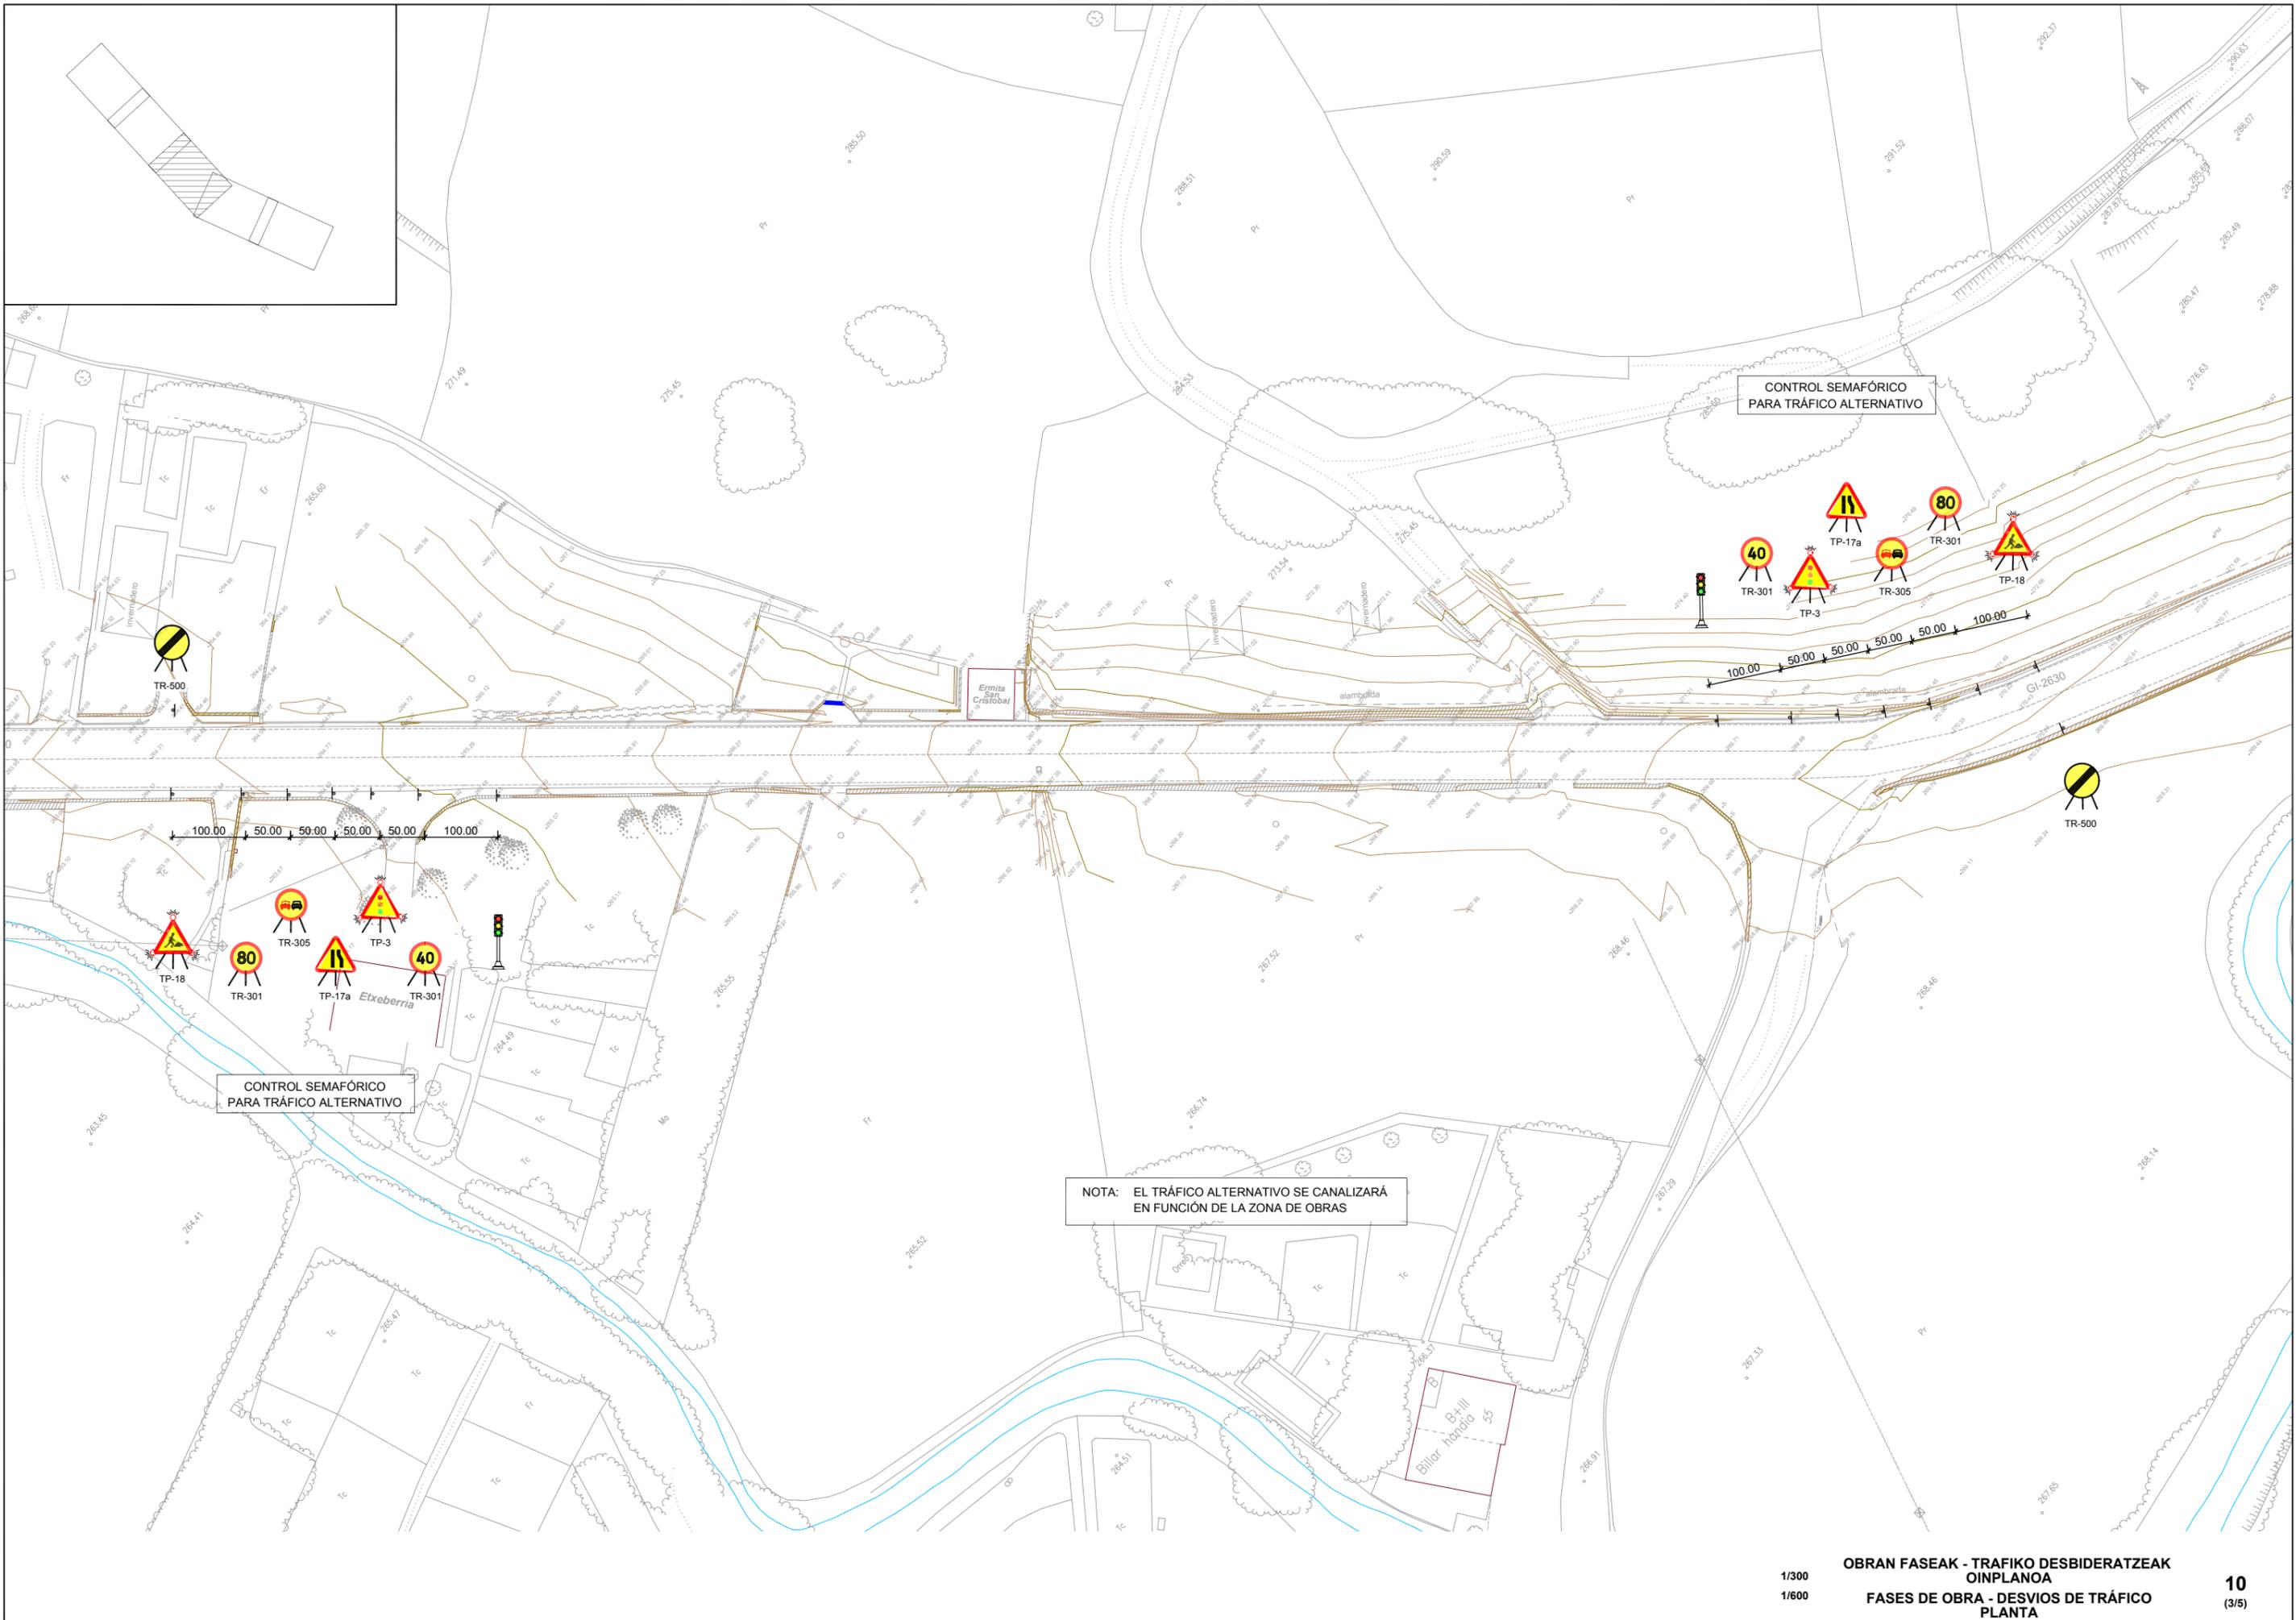

CONTROL SEMAFÓRICO
PARA TRÁFICO ALTERNATIVO

CONTROL SEMAFÓRICO
PARA TRÁFICO ALTERNATIVO

NOTA: EL TRÁFICO ALTERNATIVO SE CANALIZARÁ
EN FUNCIÓN DE LA ZONA DE OBRAS

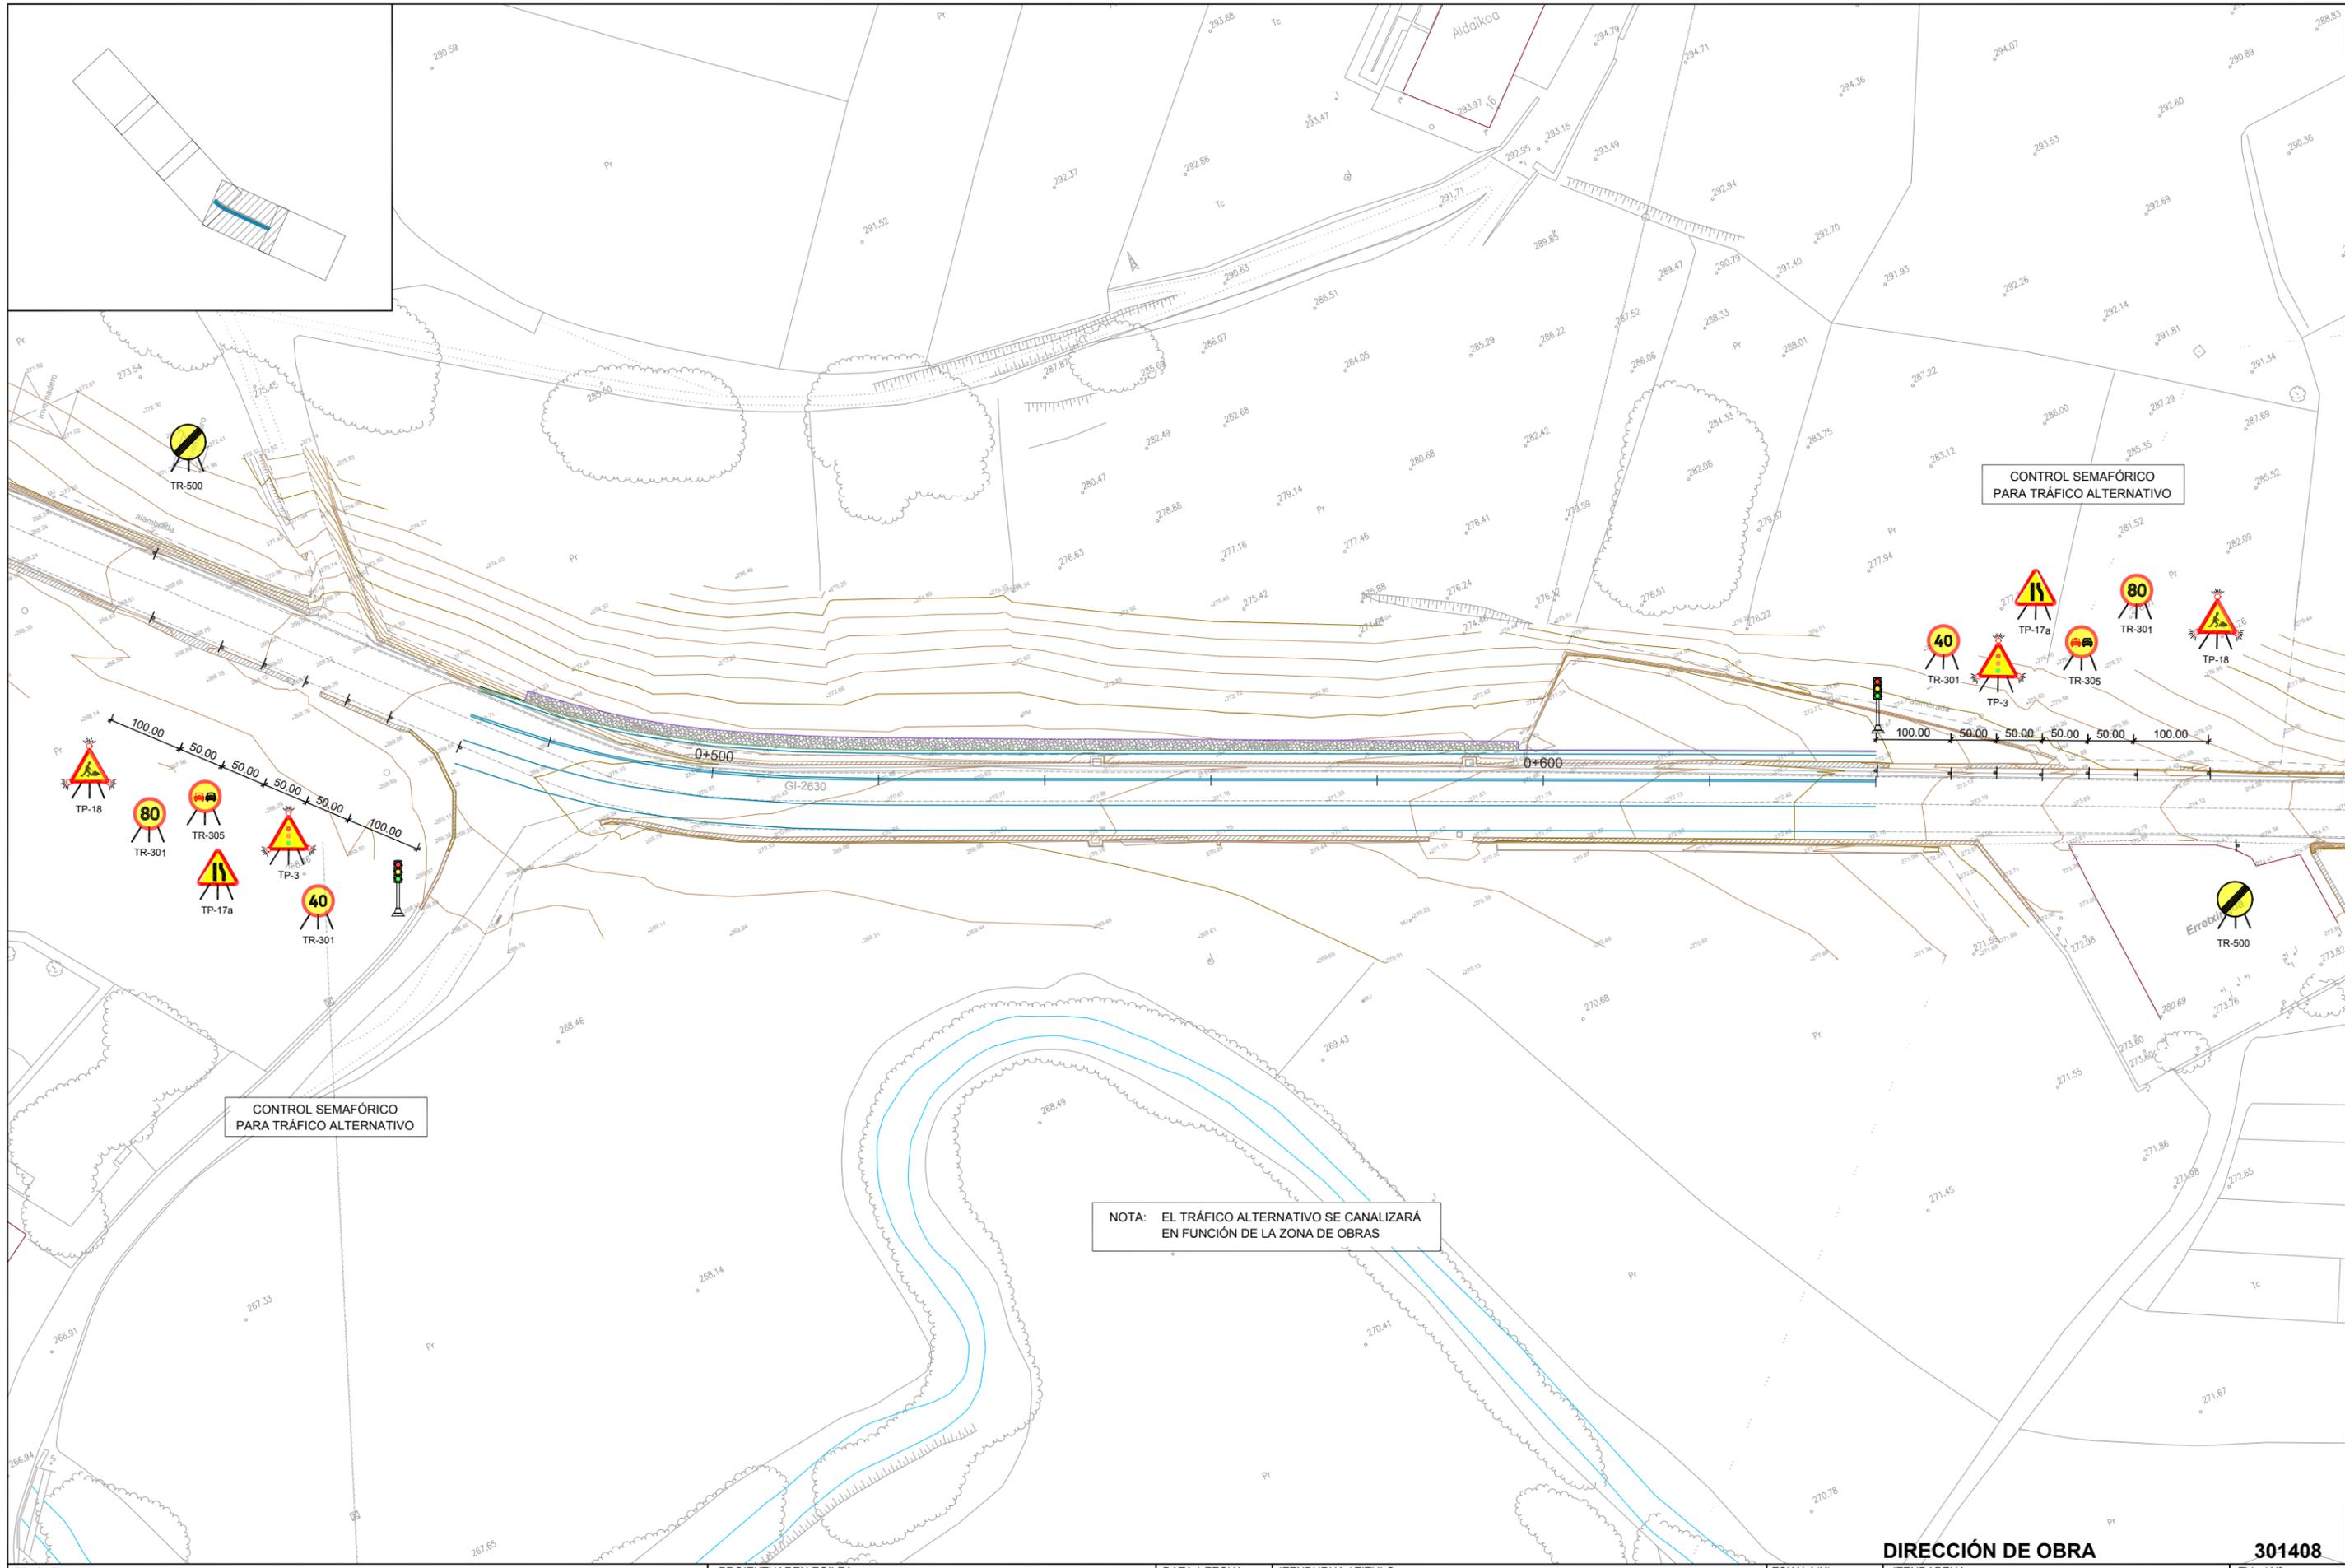


CONTROL SEMAFÓRICO
PARA TRÁFICO ALTERNATIVO


CONTROL SEMAFÓRICO
PARA TRÁFICO ALTERNATIVO

NOTA: EL TRÁFICO ALTERNATIVO SE CANALIZARÁ
EN FUNCIÓN DE LA ZONA DE OBRAS


<p>ERAGILEA PROMOTOR</p> <p>OÑATIKO UDALA</p>	 <p>AYUNTAMIENTO DE OÑATI</p>	<p>PROIEKTUAREN EGILEA AUTOR DEL PROYECTO</p> <p><i>Alvaro Arrieta</i> ALVARO ARRIETA Ingeniero C.C. y P. Colegiado N° 8.044</p> 	<p>DATA / FECHA</p> <p>2015eko MARTXOA MARZO 2015</p>	<p>IZENBURUA / TÍTULO</p> <p>OÑATIN OLABARRIETA AUZOA ETA UGARKALDE ZONA ARTEAN, BIZIKLETA ETA OINEZKOENTZAKO IBILBIDEA EGITEKO PROIEKTUA</p> <p>PROYECTO DE UN ITINERARIO PEATONAL Y CICLISTA ENTRE EL NÚCLEO DEL BARRIO DE OLABARRIETA Y LA ZONA URBANA DE UGARKALDE EN OÑATI</p>	<p>ESKALA(K) ESCALA(S)</p> <p>(DIN A-1) 1/300 (DIN A-3) 1/600</p>	<p>DIRECCIÓN DE OBRA</p> <p>IZENDAPENA DESIGNACIÓN</p> <p>OBRA FASEAK - TRAFIKO DESBIDERATZEAK OINPLANOA</p> <p>FASES DE OBRA - DESVIOS DE TRÁFICO PLANTA</p>	<p>Zbka/ N°</p> <p>301408</p> <p>10-A (4/5)</p>
--	---	--	---	--	---	---	---

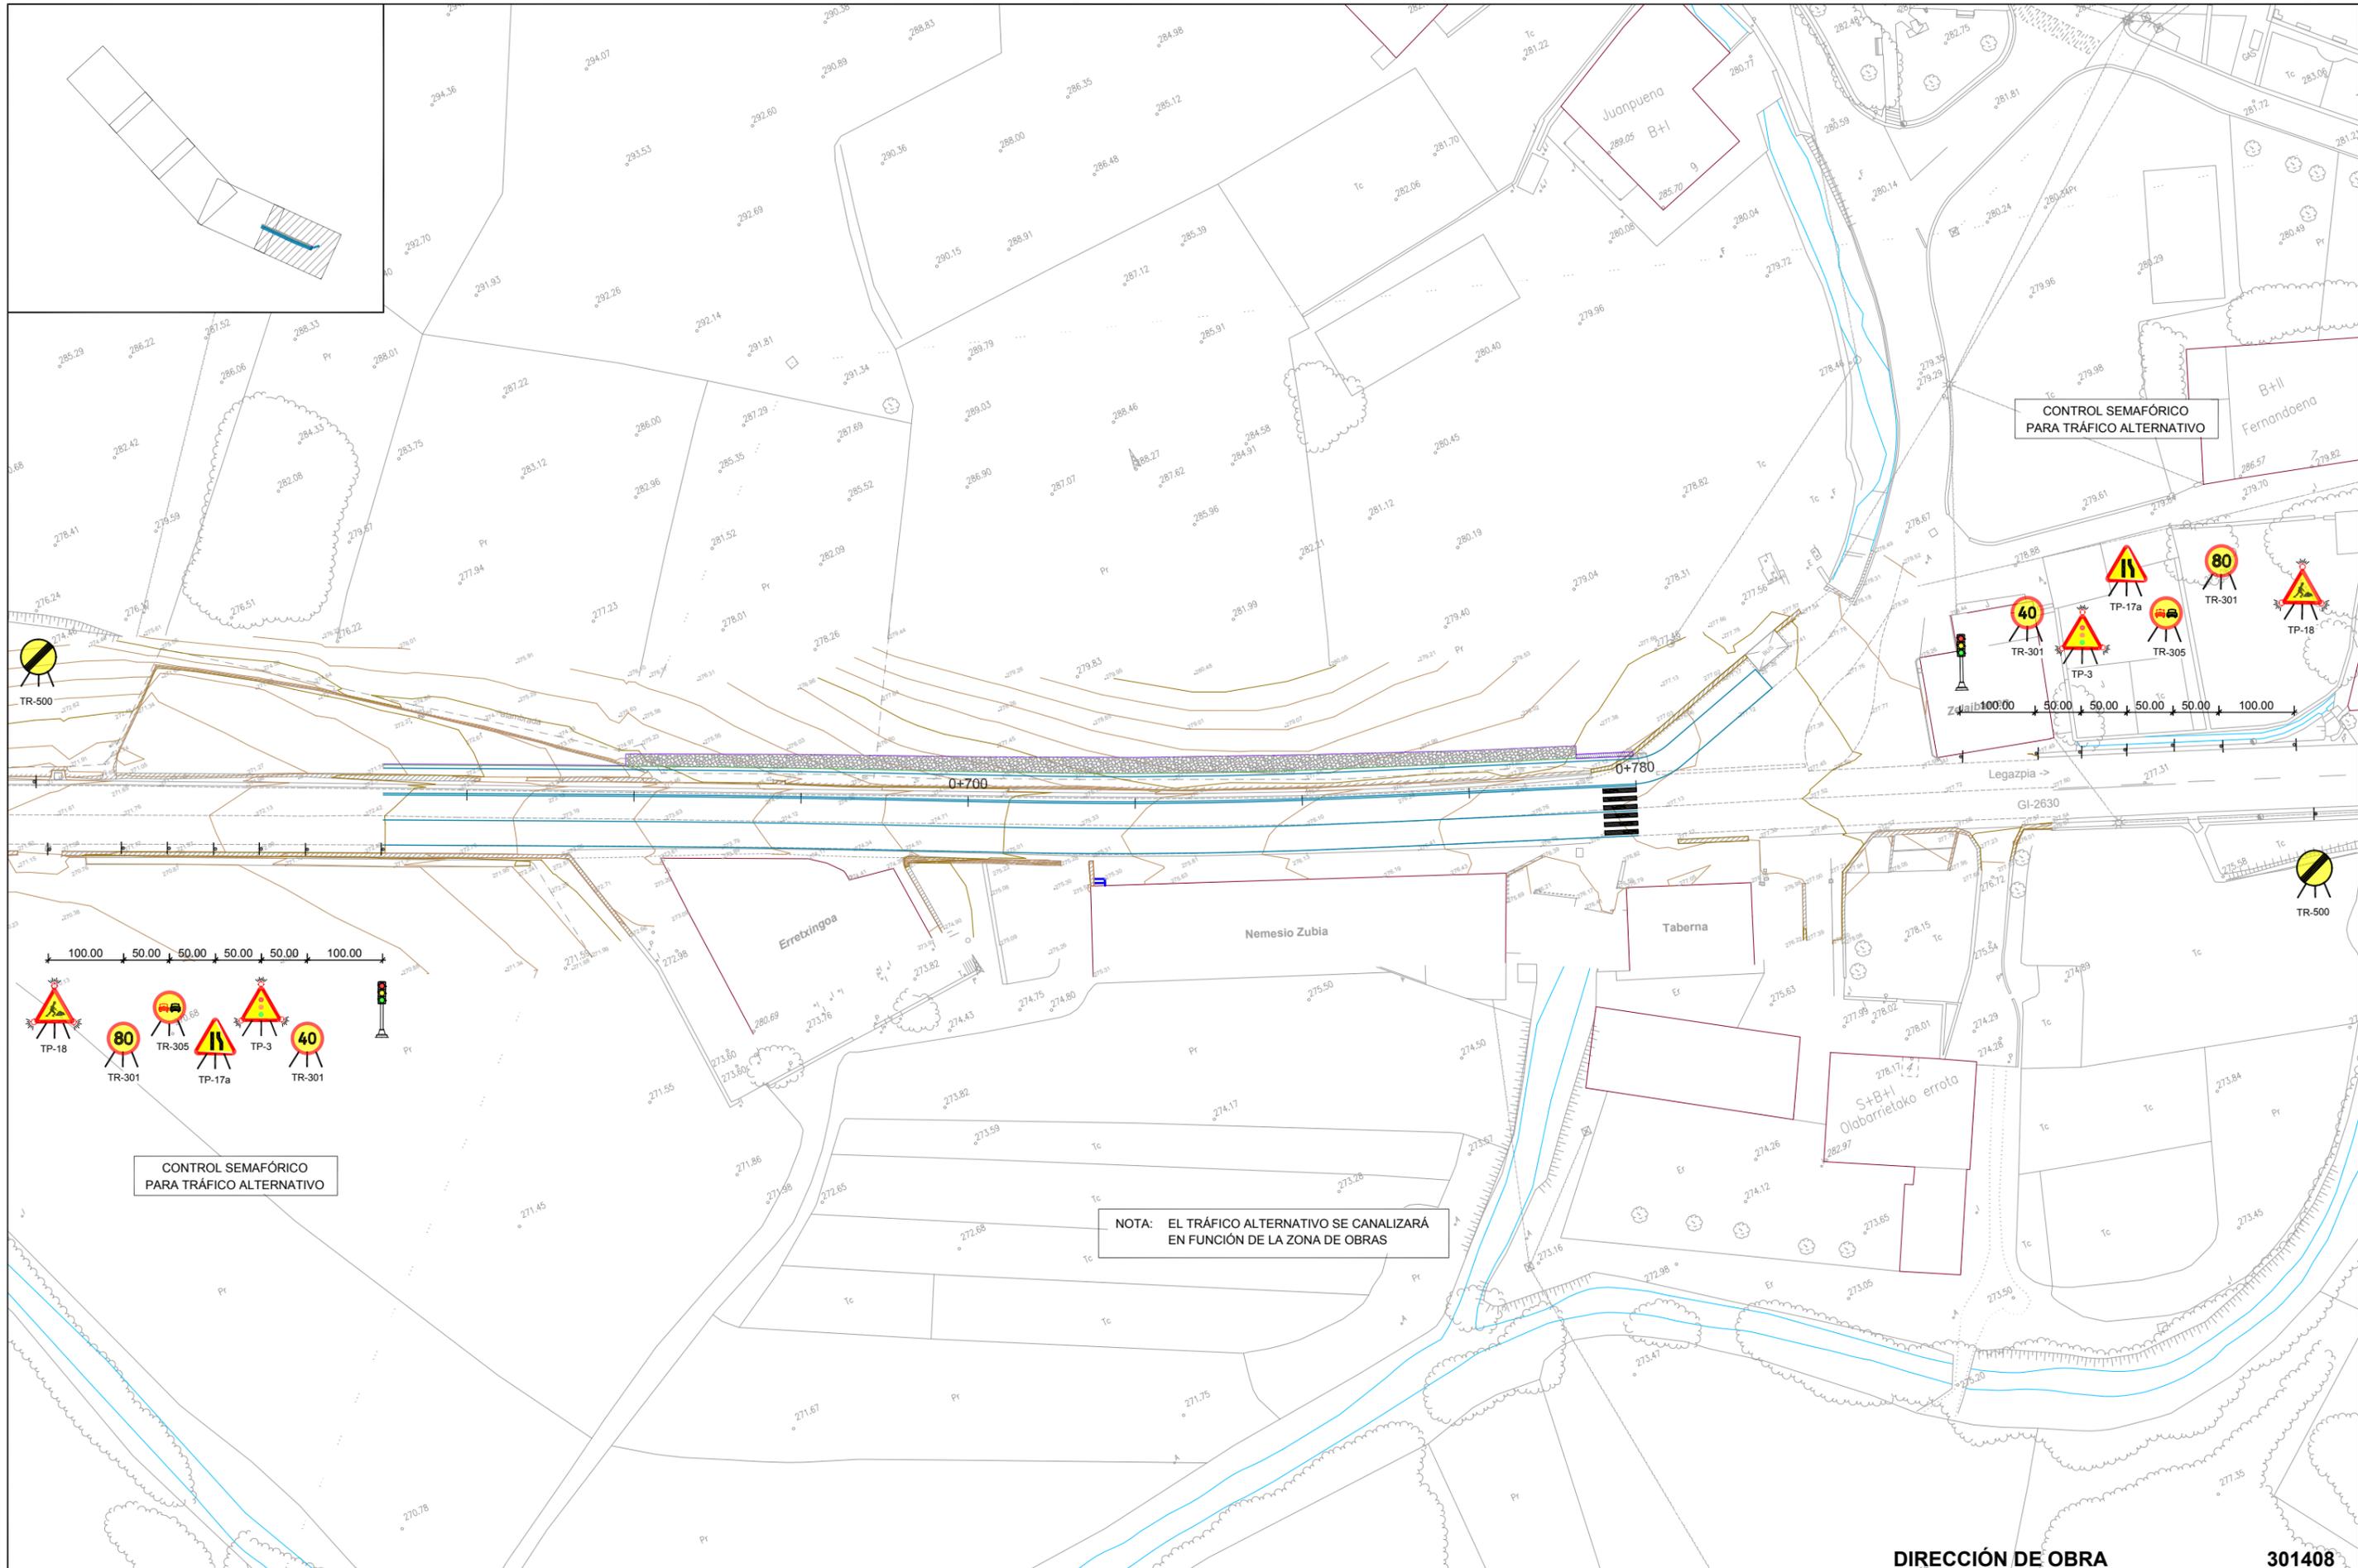

ERAGILEA PROMOTOR OÑATI KU UDALA	 AYUNTAMIENTO DE OÑATI	PROIEKTUAREN EGILEA AUTOR DEL PROYECTO  ALVARO ARRIETA Ingeniero C.C. y P. Colegiado N° 8.044	 INGENIERÍA Y ARQUITECTURA	DATA / FECHA 2015eko MARTXOA MARZO 2015 IZENBURUA / TITULO OÑATIN OLABARRIETA AUZOA ETA UGARKALDE ZONA ARTEAN, BIZIKLETA ETA OINEZKOENTZAKO IBILBIDEA EGITEKO PROIEKTUA PROYECTO DE UN ITINERARIO PEATONAL Y CICLISTA ENTRE EL NÚCLEO DEL BARRIO DE OLABARRIETA Y LA ZONA URBANA DE UGARKALDE EN OÑATI	ESKALA(K) ESCALA(S) (DIN A-1) 1/300 (DIN A-3) 1/600	DIRECCIÓN DE OBRA 301408 IZENAPENA DESIGNACIÓN OBRA FASEAK - TRAFIKO DESBIDERATZEAK OINPLANOIA FASES DE OBRA - DESVIOS DE TRÁFICO PLANTA	Zbka/ Nº 10-A (5/5)
--	---	--	--	--	---	---	----------------------------------

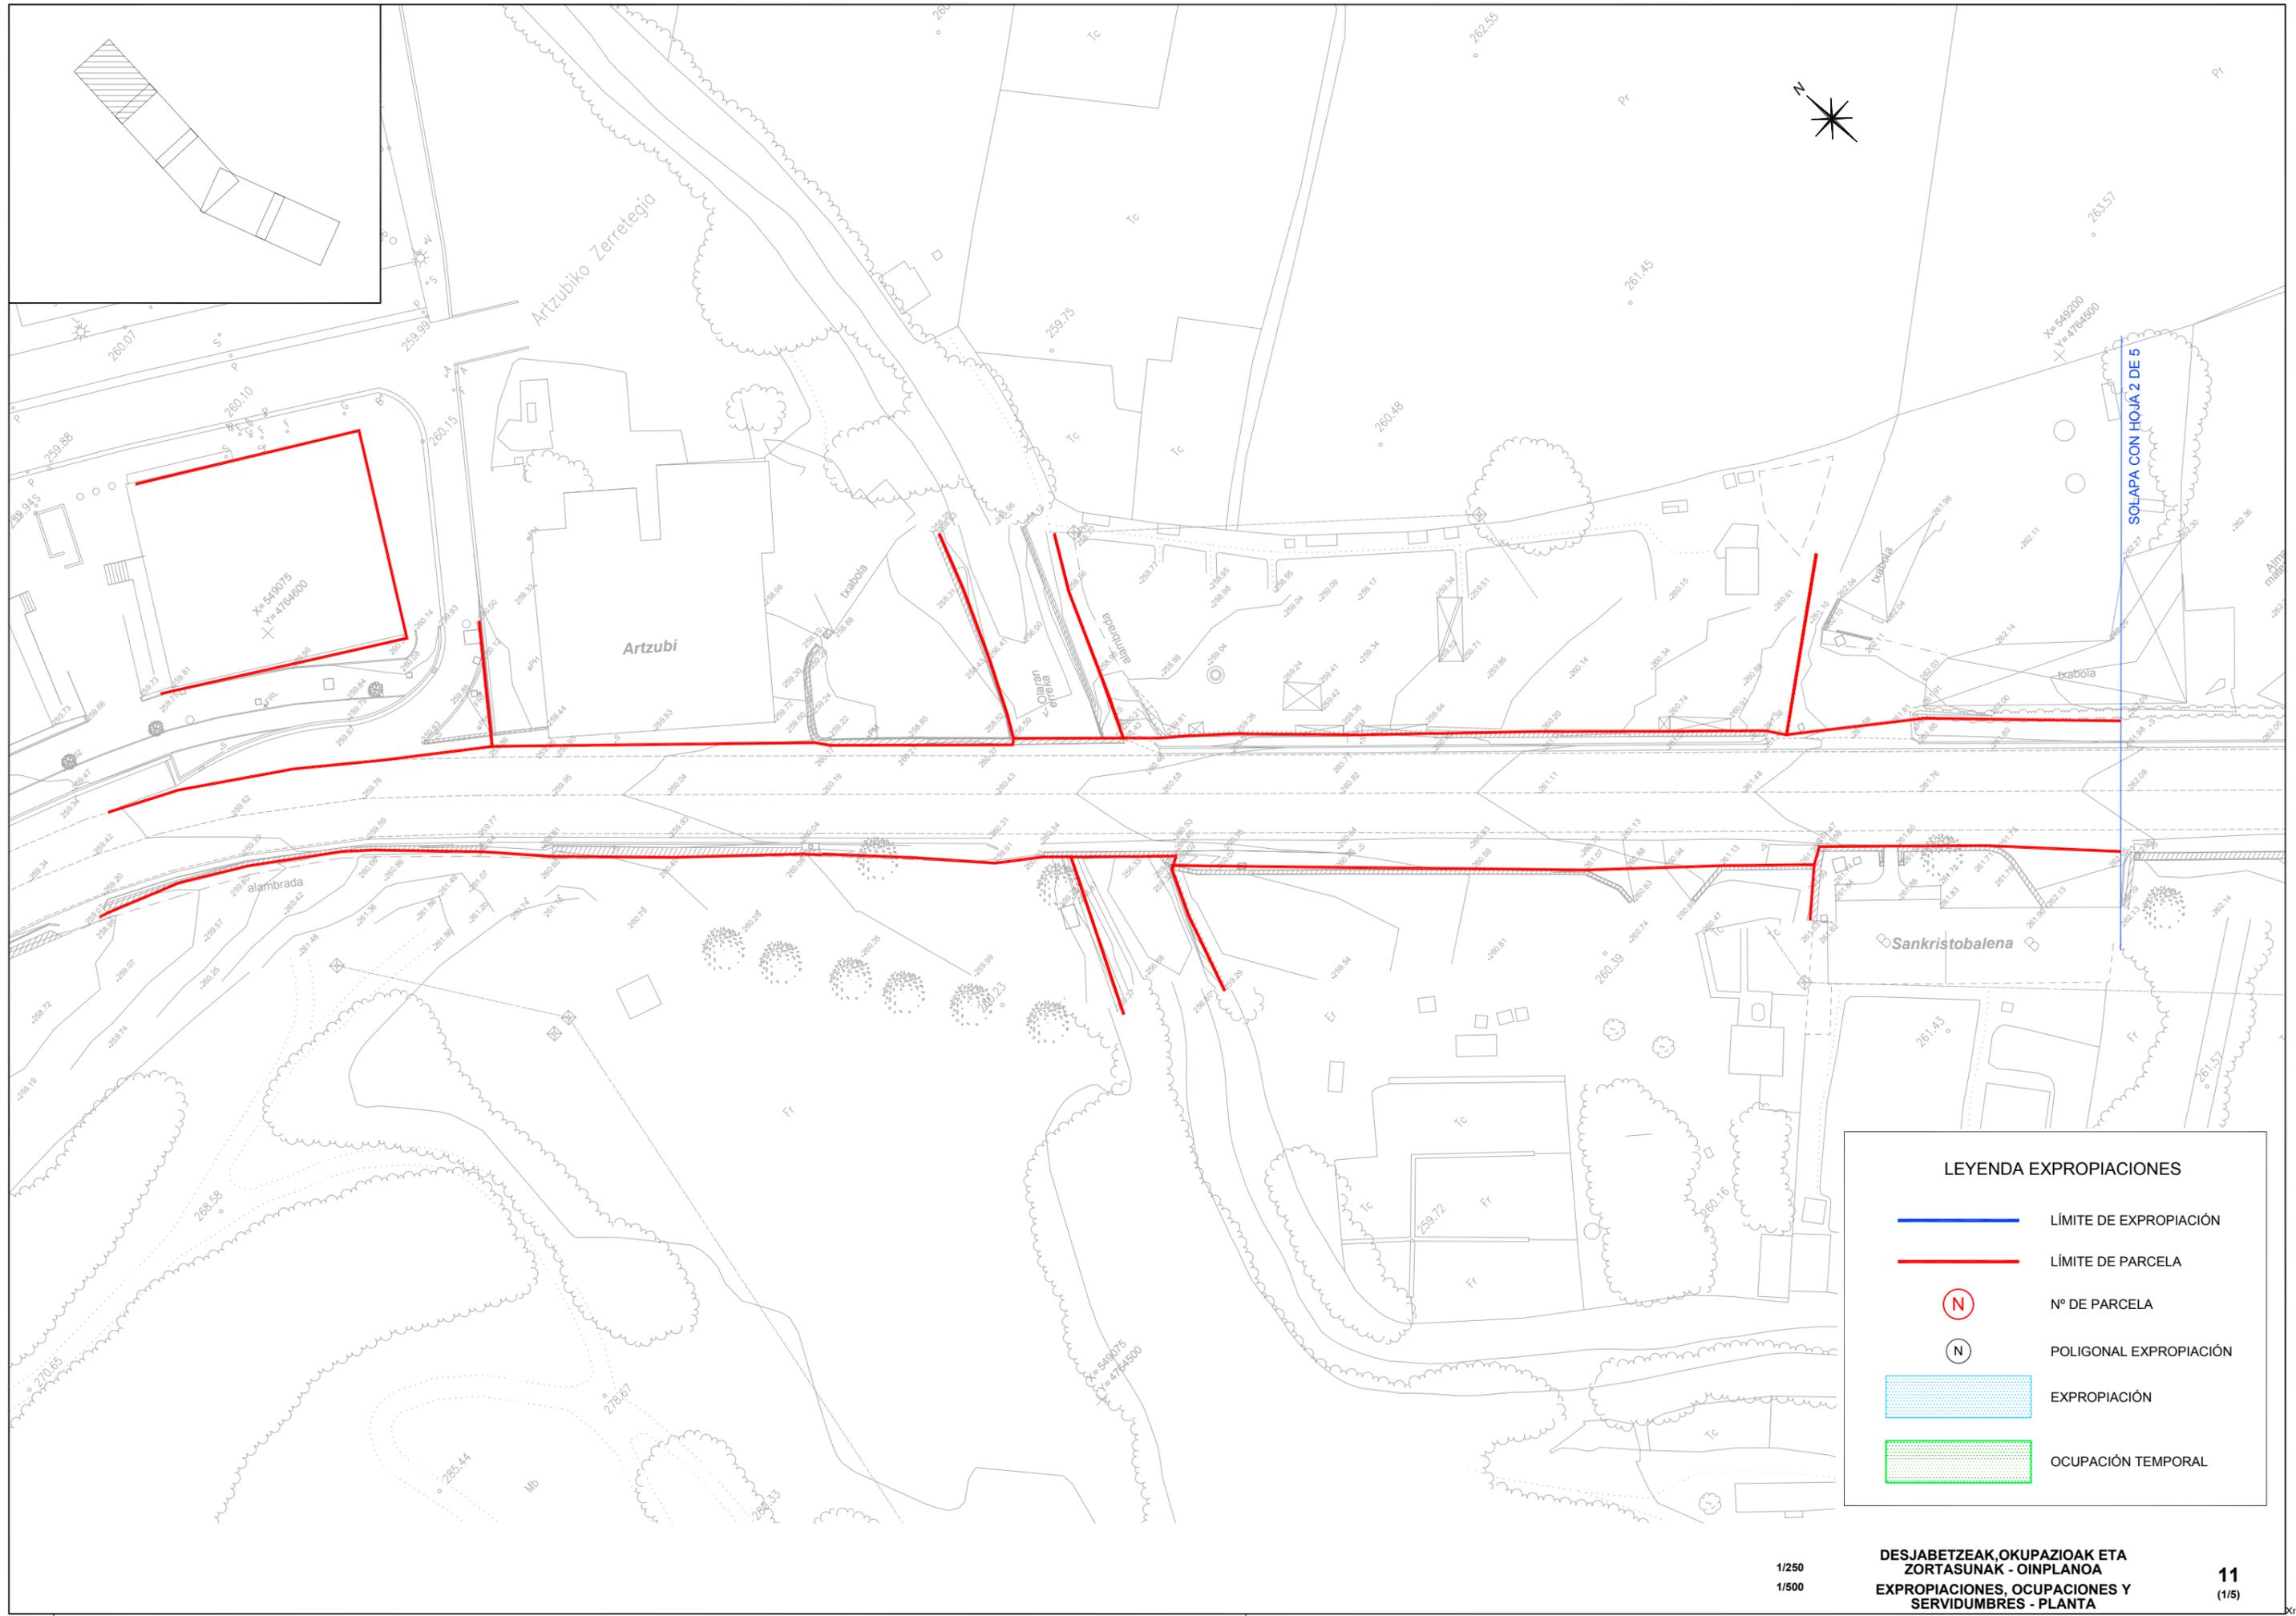

LEYENDA EXPROPIACIONES

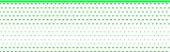-  LÍMITE DE EXPROPIACIÓN
-  LÍMITE DE PARCELA
-  Nº DE PARCELA
-  POLIGONAL EXPROPIACIÓN
-  EXPROPIACIÓN
-  OCUPACIÓN TEMPORAL

1/250
1/500


DESJABETZEAK, OKUPAZIOAK ETA
ZORTASUNAK - OINPLANOA
EXPROPIACIONES, OCUPACIONES Y
SERVIDUMBRES - PLANTA



LEYENDA EXPROPIACIONES


- LÍMITE DE EXPROPIACIÓN
- LÍMITE DE PARCELA
- N N° DE PARCELA
- N POLIGONAL EXPROPIACIÓN
- EXPROPIACIÓN
- OCUPACIÓN TEMPORAL

DIRECCIÓN DE OBRA 301408

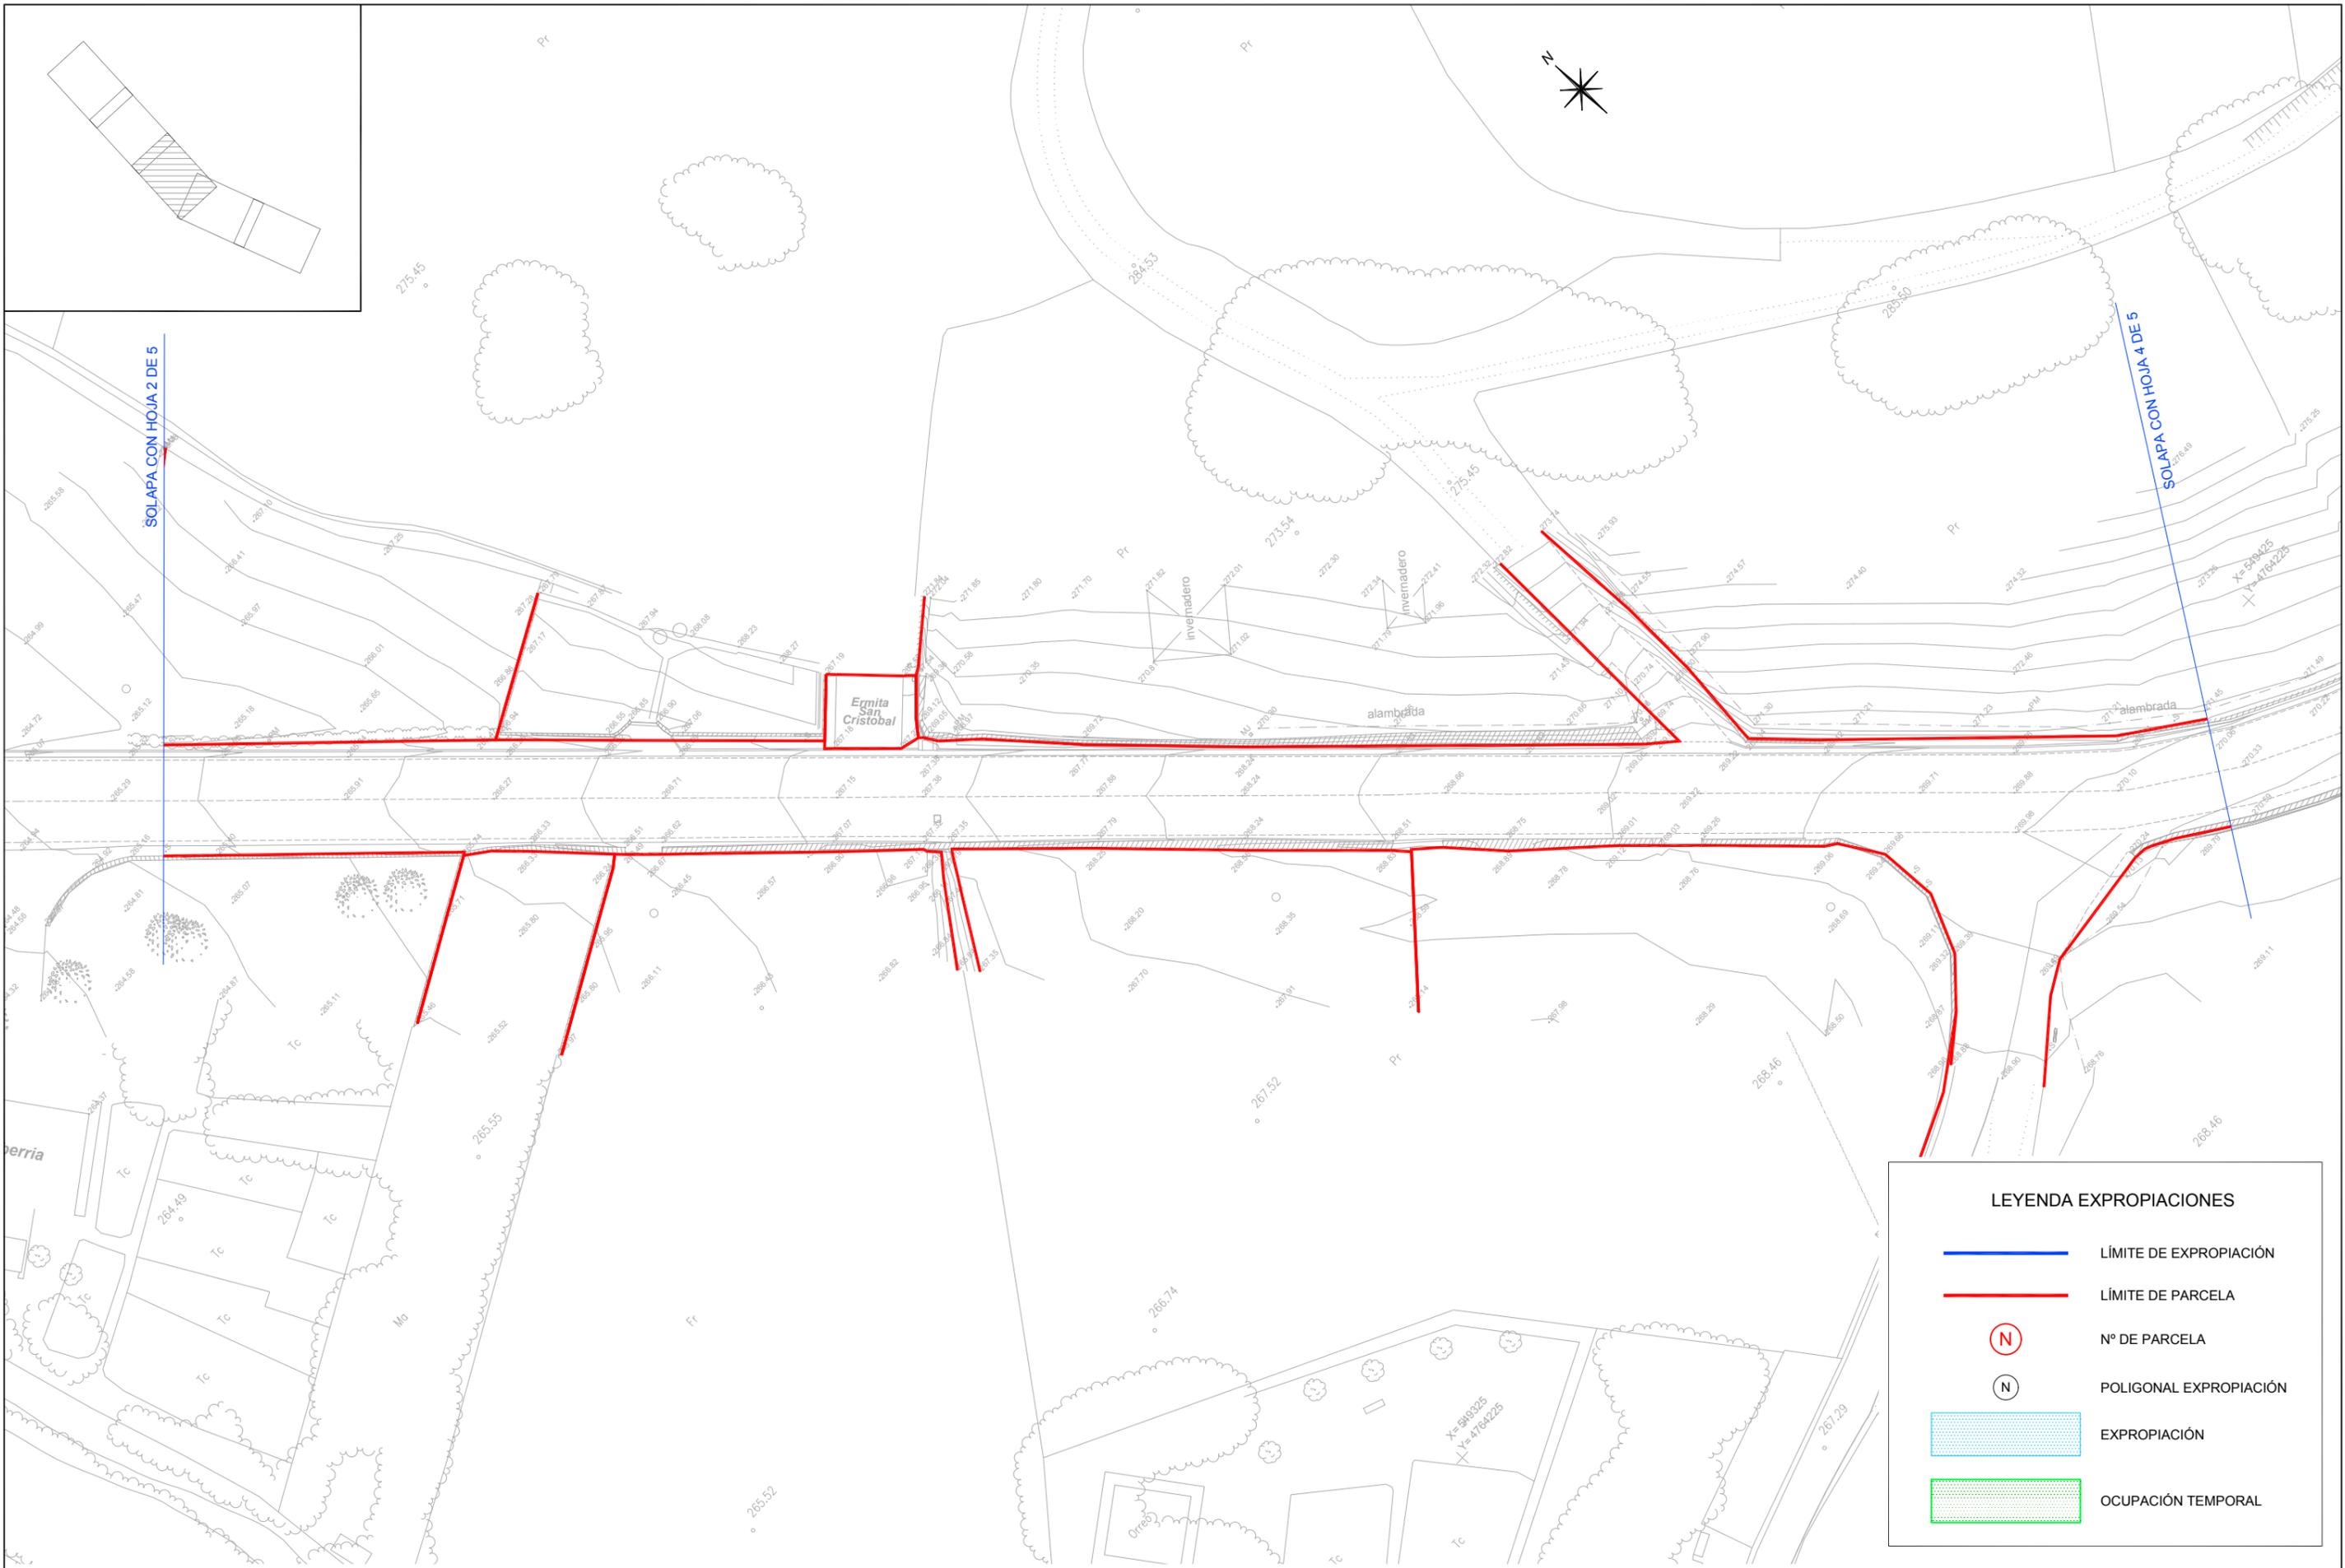

LEYENDA EXPROPIACIONES

-  LÍMITE DE EXPROPIACIÓN
-  LÍMITE DE PARCELA
-  Nº DE PARCELA
-  POLIGONAL EXPROPIACIÓN
-  EXPROPIACIÓN
-  OCUPACIÓN TEMPORAL

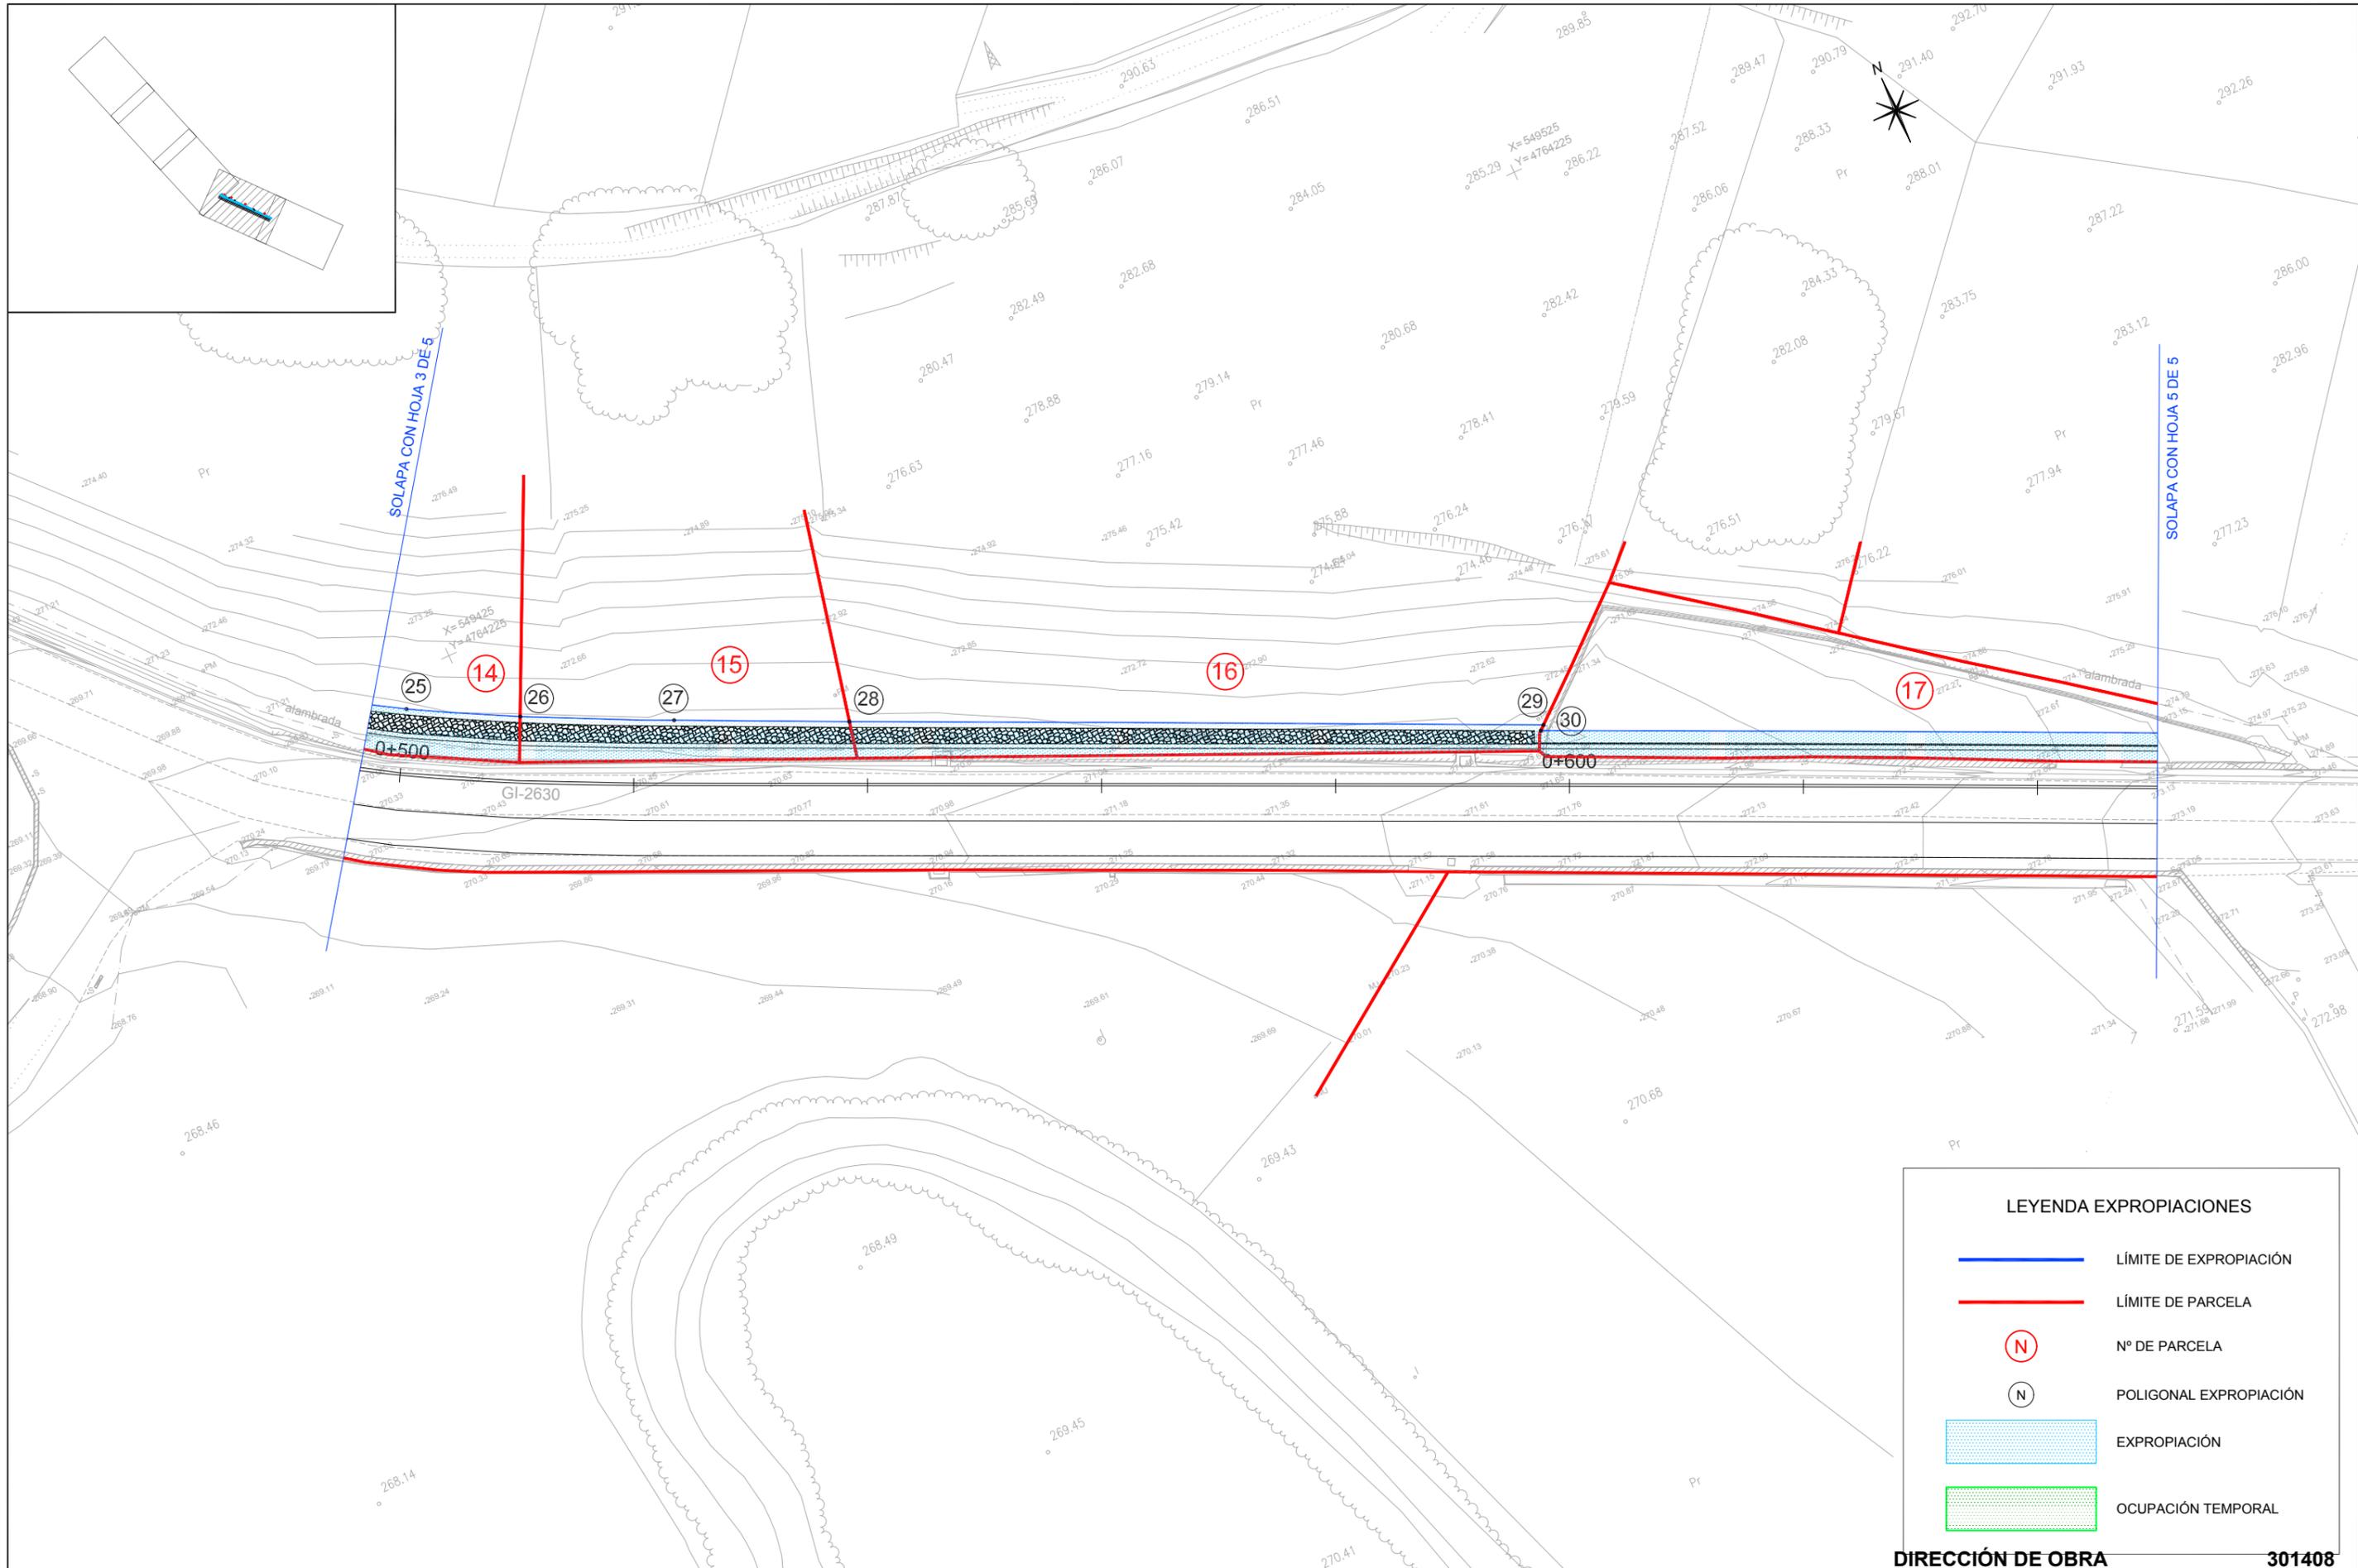

LEYENDA EXPROPIACIONES	
	LÍMITE DE EXPROPIACIÓN
	LÍMITE DE PARCELA
	Nº DE PARCELA
	POLIGONAL EXPROPIACIÓN
	EXPROPIACIÓN
	OCUPACIÓN TEMPORAL

DIRECCIÓN DE OBRA **301408**



LEYENDA EXPROPIACIONES	
	LÍMITE DE EXPROPIACIÓN
	LÍMITE DE PARCELA
	Nº DE PARCELA
	POLIGONAL EXPROPIACIÓN
	EXPROPIACIÓN
	OCUPACIÓN TEMPORAL

DIRECCIÓN DE OBRA **301408**