

**AREA URBANISTICA:**


**I.28 AZKARRAGA**

**PLANO:**

**1.- CALIFICACION PORMENORIZADA**

**ESCALA:**

**1/1000**

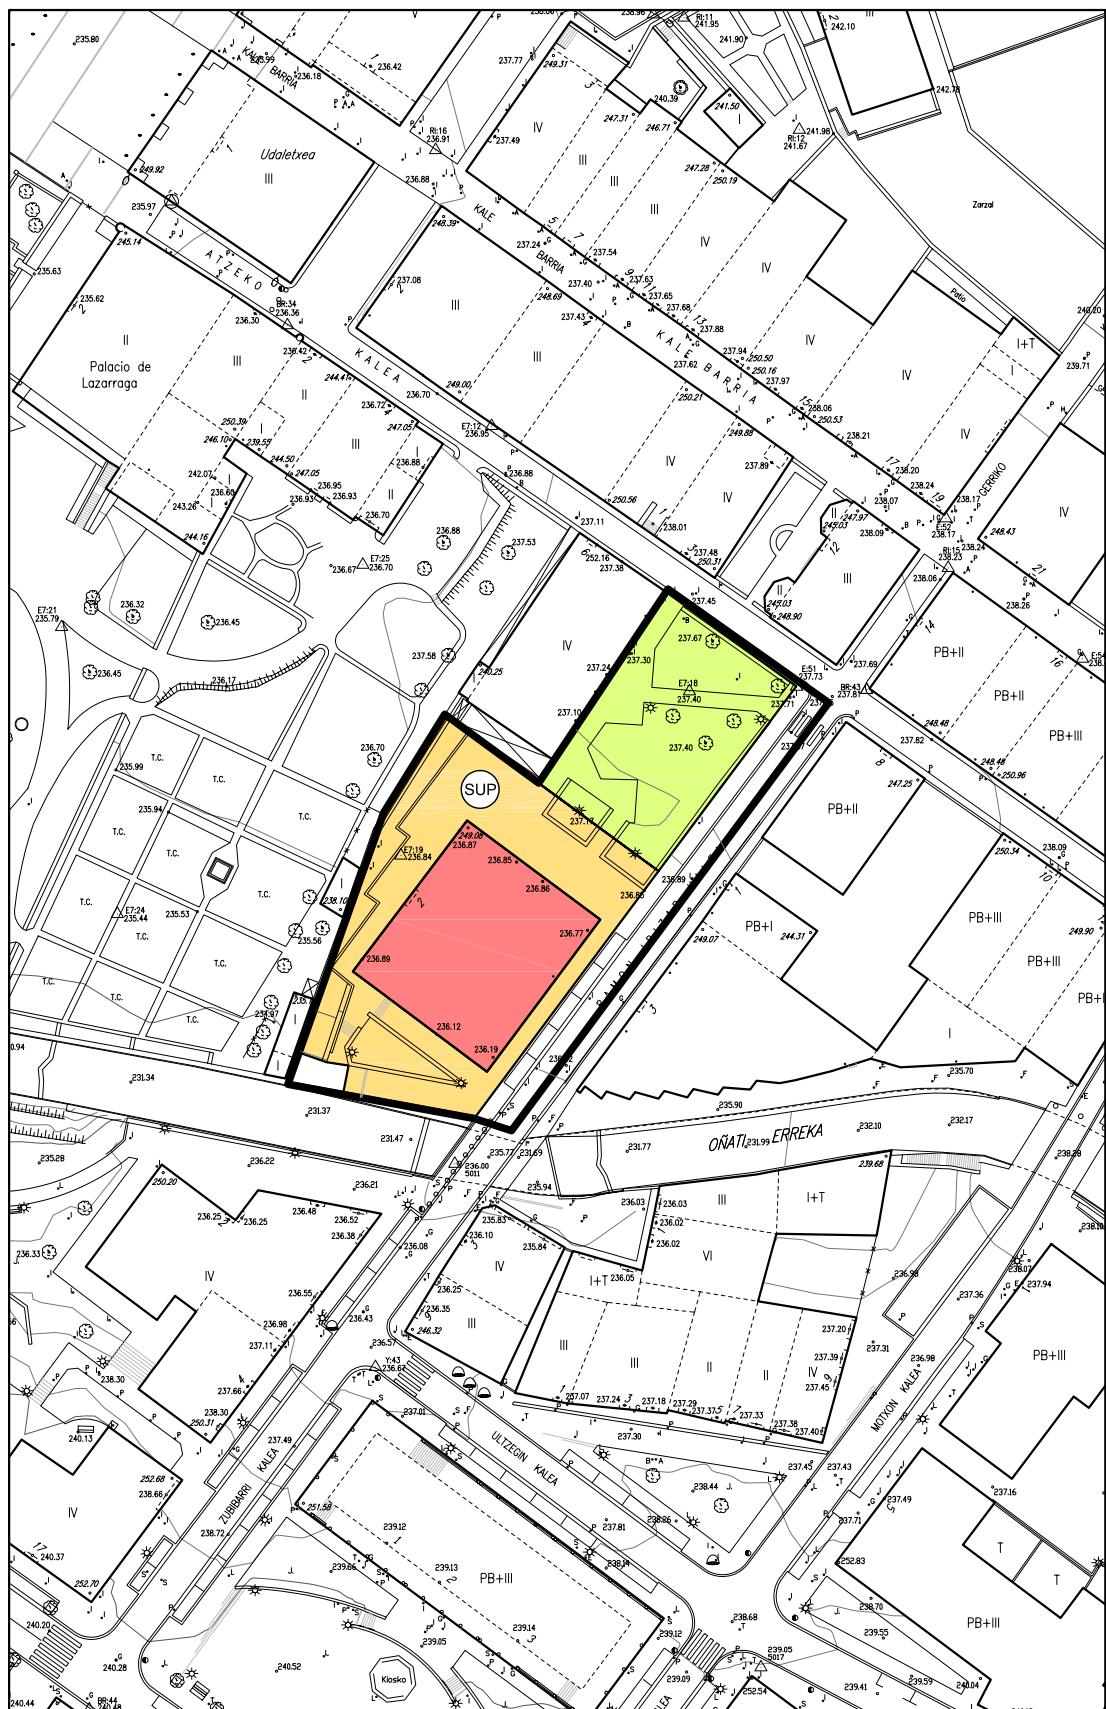

**NORMAS SUBSIDIARIAS DE PLANEAMIENTO DE ONATI  
TEXTO REFUNDIDO**

**Antolamendu irizpideak:**

— Gunean dauden eraikuntzak finkatzea eta ordezkatzeko eragiketak kontrolatzea.

*Antolamendu Baldintzak.*

Ez da beharrezko mendeko antolamendu bat gauzatzea.

*Kalifikazio Xehetua.*

— Etxebizitza Erabilerako Lurzatiak:

Dauden etxebizitzen kopurua: 26 etxebizitza.

Baimendutako etxebizitza kopurua: 34 etxebizitza.

Etxebizitzen ugaritzea: 8 etxebizitza.

Etxebizitzen kokalekua eta banaketa:

**Criterios de Ordenación:**

— Consolidación de las construcciones existentes en la zona, y control de las operaciones de sustitución.

*Condiciones de Planeamiento.*

No es necesaria la ejecución de planeamiento subordinado.

*Calificación Pormenorizada.*

— Parcelas de Uso Residencial:

Número de viviendas existentes: 26 viviendas.

Número de viviendas permitidas: 34 viviendas.

Incremento de viviendas: 8 viviendas.

Localización y distribución de viviendas:

Localización	Número máximo de viviendas a construir	Número de viviendas actual	Incremento del número de viviendas
Zubibarri Kalea 5	4	4	-
Ultzegin Kalea 1	3	2	1
Ultzegin Kalea 3	6	4	2
Ultzegin Kalea 5	4	1	3
Ultzegin Kalea 7	3	1	2
Total			8

Kokalekua	Eraikiko diren etxebizitzen gehieneko kopurua	Gaur egungo etxebizitzen kopurua	Etxebitzitza kopuruaren handitzea
Zubibarri Kalea 5	4	4	-
Ultzegin Kalea 1	3	2	1
Ultzegin Kalea 3	6	4	2
Ultzegin Kalea 5	4	1	3
Ultzegin Kalea 7	3	1	2
Guztizkoa			8

*Eraikuntzaren Baldintzak.***Lerrokadurak:**

Dauden lerrokadurak finkatzen dira.

**Hiritartzeko sestrak:**

Kaleetan daudenak finkatzen dira.

**Eraikuntzaren definizio bolumétricoa:**

Gehieneko profila: Beheko solairua eta hiru solairu.

Eraikuntzaren gehieneko altuera: 11,80 metro.

Beheko solairuaren altuera: 3,20 metro.

Estalkiaren maldia: %35.

Hegalak: Ikus ordenantza orokoren 150. artikulua.

*Condiciones de la Edificación.***Alineaciones:**

Se consolidan las alineaciones existentes.

**Rasantes de Urbanización:**

Se consolidan las existentes en las calles.

**Definición Volumétrica de la Edificación:**

Perfil Máximo: Planta Baja y Tres Plantas de pisos.

Altura Máxima de la Edificación: 11,80 metros.

Altura máxima del Bajo: 3,20 metros.

Pendiente de cubierta: 35%.

Vuelos: Ver artículo 150 de las ordenanzas generales.

**HIRIGINTZA ALORRA****I.28 - AZKARRAGA**

*Azalera: 2.401 m<sup>2</sup>*

*Lurzoruan Sailkapena:* Lur eremu hiritarra.

*Sailkapen Orokorra.*

— Alde Zaharra Etxebitzitza Gunea.

*Azalera: 2.401 m<sup>2</sup>*

*Probetxamendu globala:*

— Etxebizitzen guztizkoa: 18 etxebizitza.

*Erabilera intentsitatea:* 74,97 etx./Ha.

**AREA URBANISTICA****I.28 - AZKARRAGA**

*Superficie: 2.401 m<sup>2</sup>*

*Clasificación del Suelo:* Suelo Urbano.

*Calificación General.*

— Zona Residencial Casco Antiguo.

*Superficie: 2.401 m<sup>2</sup>*

*Aprovechamiento Global:*

— Total viviendas: 18 viviendas.

*Intensidad de Uso:* 74,97 viv/Ha.

*Antolamenduaren Helburu eta Irizpideak.*

Helburuak:

Orain berrikusten ari diren Arau Subsidiarioek definitu zuten Hirigintza Alorra. Aurreko antolamendu orokorrean ezarritako helburuak, antolamendu irizpideak eta garapen baldintzak sartzen dira.

*Antolamendu irizpideak:*

- Erabilera eta jabetza publikoko hiri lorategia mantentzea.
- Gauzatuta dagoen etxebizitzaz eraikuntzaren finkatzea.

*Antolamendu Baldintzak.*

Jarduketa hori 1986ko Arau Subsidiarioak indarrean daudela gauzatu da. Egungo hirigintza egoera finkatzea aurreikusten da, beraz, ez da beharrezkoa mendeko antolamendu bat idaztea.

*Kalifikazio Xehetua.*

— Etxebizitzaz Erabilerako Lurzatia:

Azalera eraikia: 1.650 m<sup>2</sup>

Gutxi gorabeherako bolumena: 4.620 m<sup>3</sup>

Etxebizitzaz kopurua: 18 etxebizitzaz

Beheko solairuaren erabilera erantsiak:

Merkataritza erabilerak: 550 m<sup>2</sup>

Beheko solairuaren erabilera erantsiak:

Garaje erabilera: 880 m<sup>2</sup>

*Eraikuntzaren Baldintzak.*

Lerrokadurak:

Daudenak eta planoan adierazitakoak.

Hiritartzeko sestrak:

Dauden sestrak errespetatuko dira.

Eraikuntzaren definizio bolumétrikoa:

Profilaz: Beheko solairua eta hiru solairu.

Gehieneko altuera: 11,80 metro.

Beheko solairuaren gehieneko altuera: 3,20 metro.

Solairuaren gehieneko altuera: 2,80 metro.

Estalkiaren maldak: %35.

Hegalak: Ikus ordenantza orokoren 150. artikulua.

## HIRIGINTZA ALORRA

## I.29 - KALE BARRIA

*Azalera:* 24.506 m<sup>2</sup>

*Lurzoruan Sailkapena:* Lur eremu hiritarra.

*Sailkapen Orokorra.*

— Alde Zaharra Etxebizitzaz Gunea.

*Azalera:* 24.506 m<sup>2</sup>

*Probetxamendu globala:*

— Dauden etxebizitzak: 260 etxebizitzaz.

— Baimendutako etxebizitzak: 274 etxebizitzaz.

*Erabilera intentsitatea:* 111,80 etx./Ha.

*Objetivos y Criterios de Ordenación.*

Objetivos:

Área Urbanística ya definida por las Normas Subsidiarias ahora en revisión. Se incorporan los objetivos, criterios de ordenación y condiciones de desarrollo ya establecidos por el planeamiento general anterior.

*Criterios de Ordenación:*

- Conservación del jardín urbano de uso y propiedad públicas.
- Consolidación de la edificación residencial ya ejecutada.

*Condiciones de Planeamiento.*

La presente actuación se ha realizado en el periodo de vigencia de las Normas Subsidiarias de 1986. Se prevé la consolidación de la situación urbanística actual por lo que no se hace necesaria la redacción de planeamiento subordinado.

*Calificación Pormenorizada.*

— Parcela de Uso Residencial:

Superficie construida: 1.650 m<sup>2</sup>

Volumen aproximado: 4.620 m<sup>3</sup>

N.º de viviendas: 18 viviendas.

Usos Anejos en Planta Baja:

Usos Comerciales: 550 m<sup>2</sup>

Usos Anejos en Planta Sótano:

Uso de garaje: 880 m<sup>2</sup>

*Condiciones de la Edificación.*

Alineaciones:

Las existentes e indicadas en el plano.

Rasantes de Urbanización:

Se respetarán las rasantes existentes.

Definición Volumétrica de la Edificación:

Perfil: Planta Baja y Tres Plantas de Pisos.

Altura máxima: 11,80 metros.

Altura Máxima Planta Baja: 3,20 metros.

Altura Máxima de Planta Piso: 2,80 metros.

Pendiente cubierta: 35%.

Vuelos: Ver artículo 150 de las Ordenanzas Generales.

## AREA URBANISTICA

## I.29 - KALE BARRIA

*Superficie:* 24.506 m<sup>2</sup>

*Clasificación del Suelo:* Suelo Urbano.

*Calificación General.*

— Zona Residencial Casco Antiguo.

*Superficie:* 24.506 m<sup>2</sup>

*Aprovechamiento Global:*

— Viviendas existentes: 260 viviendas.

— Viviendas permitidas: 274 viviendas.

*Intensidad de Uso:* 111,80 viv./Ha.