



OÑATIKO UDALA



Título


ACCESIBILIDAD INTERNA  
RED VIARIA Y PEATONAL

Nº Plano

2.5

LEYENDA DE REDES

-  SENTIDOS DE CIRCULACION
-  RED LOCAL
-  RED PEATONAL
-  RED PRINCIPAL

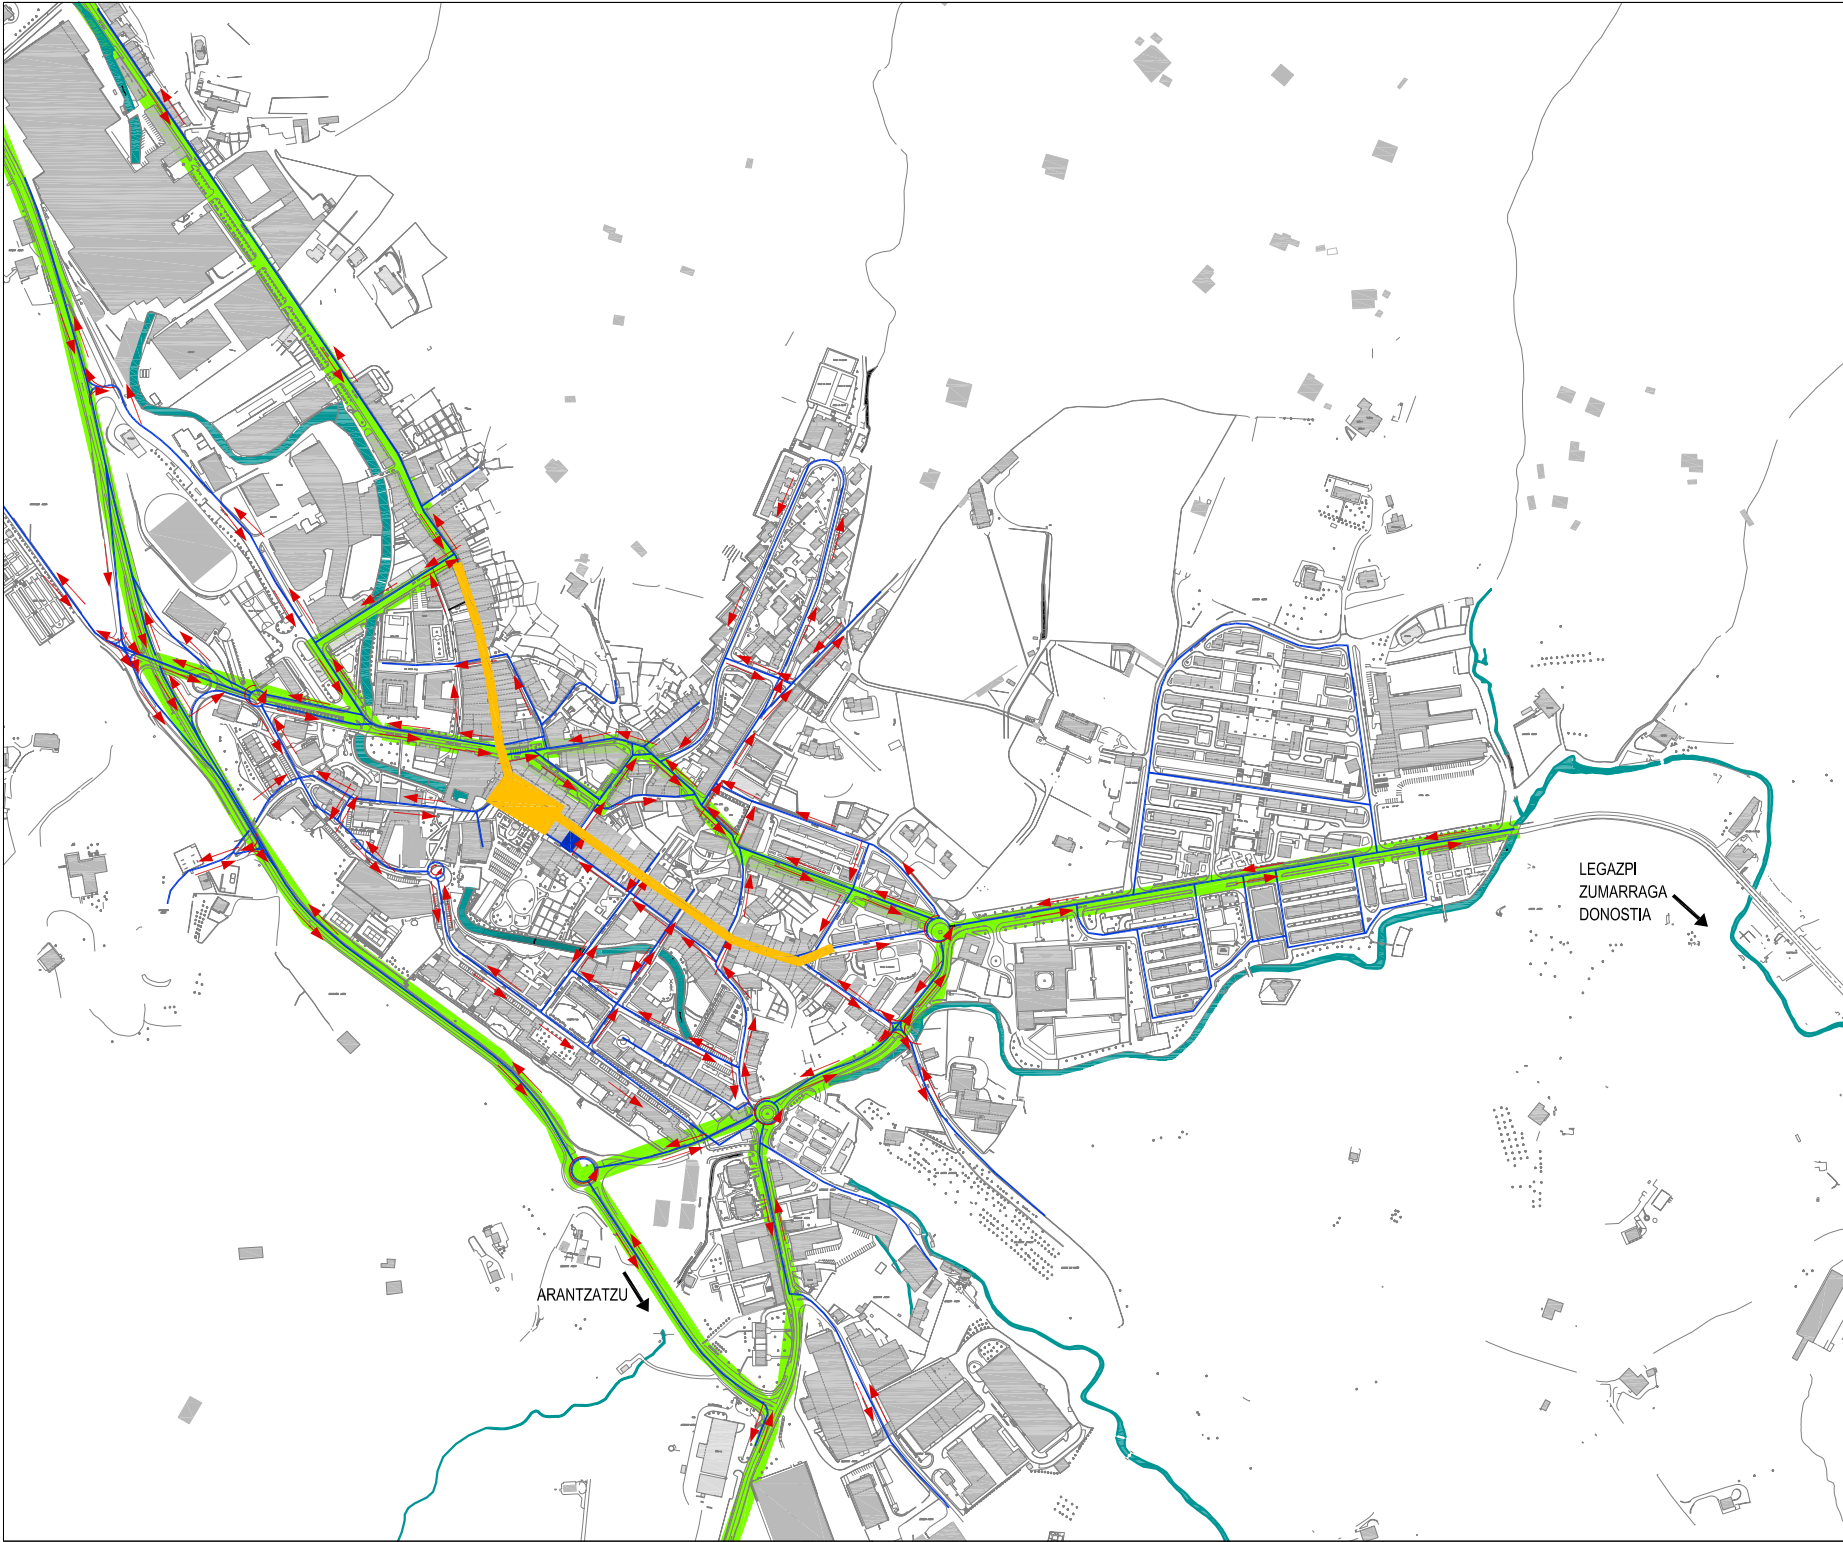

LKS INGENIERÍA  
[www.lksingenieria.es](http://www.lksingenieria.es)