



OÑATIKO UDALA

Titulo


PROYECTOS URBANISTICOS

Nº Plano

2.7

LEYENDA DE PROYECTOS

-  NUEVOS ENCLAVES RESIDENCIALES
-  AMPLIACION POLIDEPORTIVO
-  VARIANTE

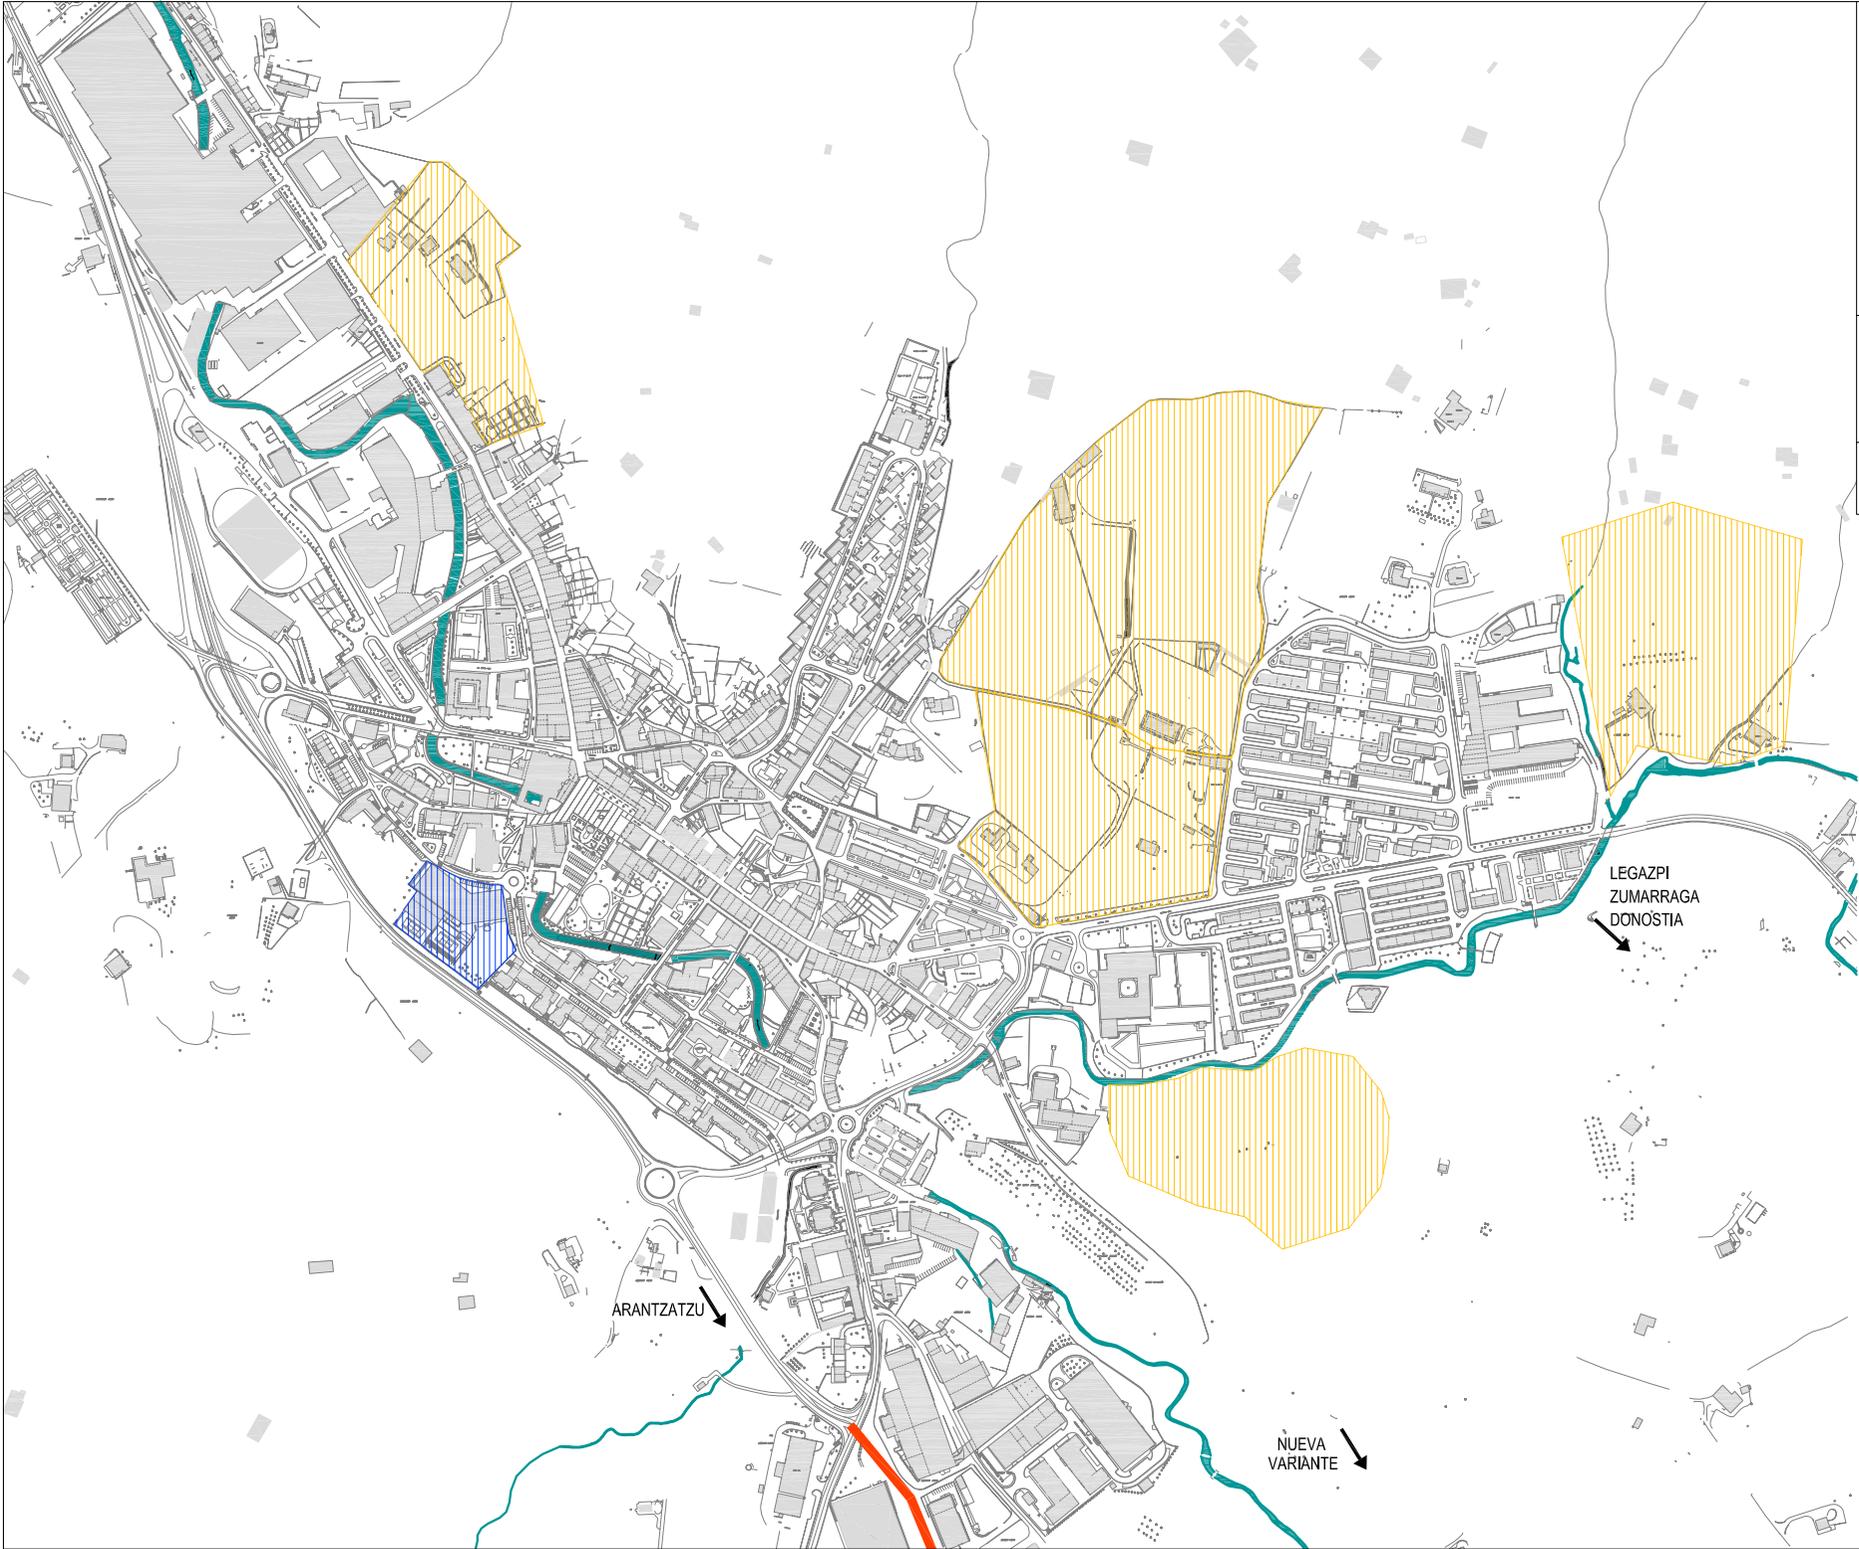

LEGAZPI  
ZUMARRAGA  
DONOSTIA

ARANTZATZU

NUEVA  
VARIANTE



LKS INGENIERÍA

www.lksingenieria.es