

SECCIÓN s1
E: 1/30

LEYENDA INSTALACIONES ACTUALES

- Cuadro eléctrico
- Canalización de abastecimiento BIE
- Ida y retorno calefacción
- Sirena exterior
- Focos de Emergencia
- Sirena interior
- Detector de humos
- Calentador ACS
- Pulsador manual de alarma de incendio
- Extintor móvil 2kg CO₂ 34 BC
- Extintor móvil 6kg de polvo polivalente 21A-113B
- Central de alarmas
- Luminaria fluorescente
- Arqueta existente
- Bajante de PVC Ø125 existente.


LEYENDA DERRIBOS Y RAMPAS

- Tabiques a derribar Fase I
- Tabiques a derribar Fase II
- Soleras a demoler Fase I
- Soleras a demoler Fase II
- Ubicación nuevas ventanas

Cuadro de superficies

Planta	
Sala calderas	22.40 m ²
Antesala calderas	12.34 m ²
Sup. útil P. Baja uso vivienda	43.46 m ²
Almacén 1	34.73 m ²
Almacén 2	34.73 m ²
Almacén 3	30.82 m ²
Vestibulo	6.25 m ²
Sala de proyectos	77.66 m ²
006. Sala de proyectos	80.24 m ²
004. Archivo	81.06 m ²
005. Archivo	64.32 m ²
001. Aula	48.16 m ²
003. Aula	42.92 m ²
005. Aula	43.30 m ²
007. Aula	43.22 m ²
009. Aula	42.63 m ²
011. Aula	42.48 m ²
013. Aula	44.02 m ²
Enfermería	12.94 m ²
Pasillo 1	128.86 m ²
Pasillo 2	17.44 m ²
Total Sup. útil	953.98 m²

PATIO TRASERO

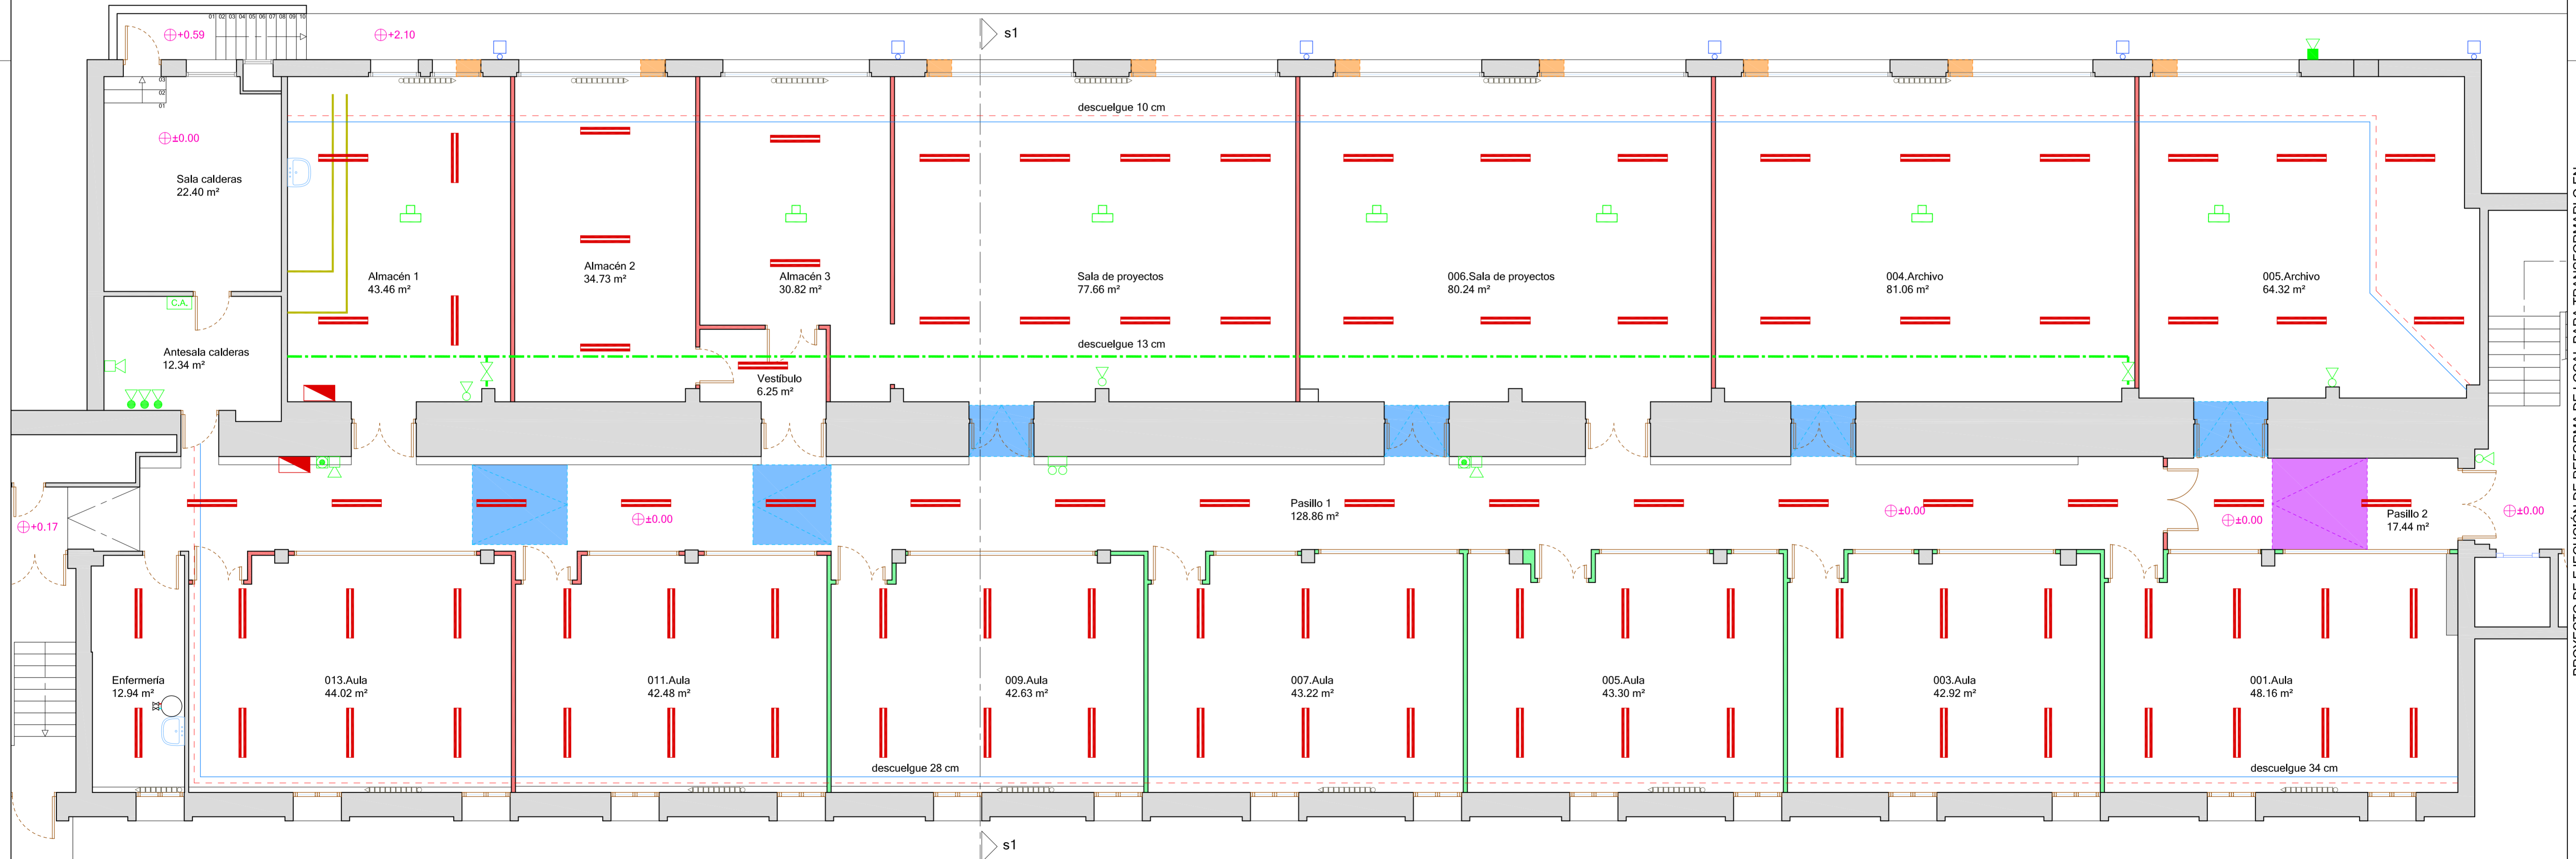

APARCAMIENTO EDIFICIO


PROYECTO DE EJECUCIÓN DE REFORMA DE LOCAL PARA TRANSFORMARLO EN
 LOCALES DE ENSAYO PARA MÚSICOS - ETEO MUSIKA TALDEAK
 ONAVINO UDANA
 ONAVINO UDANA

El presente documento es copia de su original del que es su autor EGAIAC
 quedando en todo caso prohibido cualquier modificación unilateral del mismo,
 sufrir modificaciones al adaptar el proyecto a la realidad física de la obra.

P357
 PE

ESTADO ACTUAL
 PLANTA Y SECCIÓN
 ESCALA: 1:75

NOVIEMBRE 2014

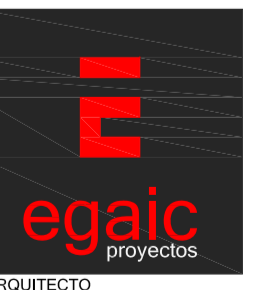

Carlos Pérez Soto / COAVN 4.003



Alfredo Knörr de las Heras /
COAVN 9.346